



Název akce:	Samechov - demontáž NN, nové kNN DOPRAVNĚ - INŽENÝRSKÉ OPATŘENÍ			Vypracovali:	Quo s.r.o.
Název listu:	Samechov (úplná uzavírka MK - detail 1)			Datum:	05/2019
				List č.:	4
				Formát:	1x A4

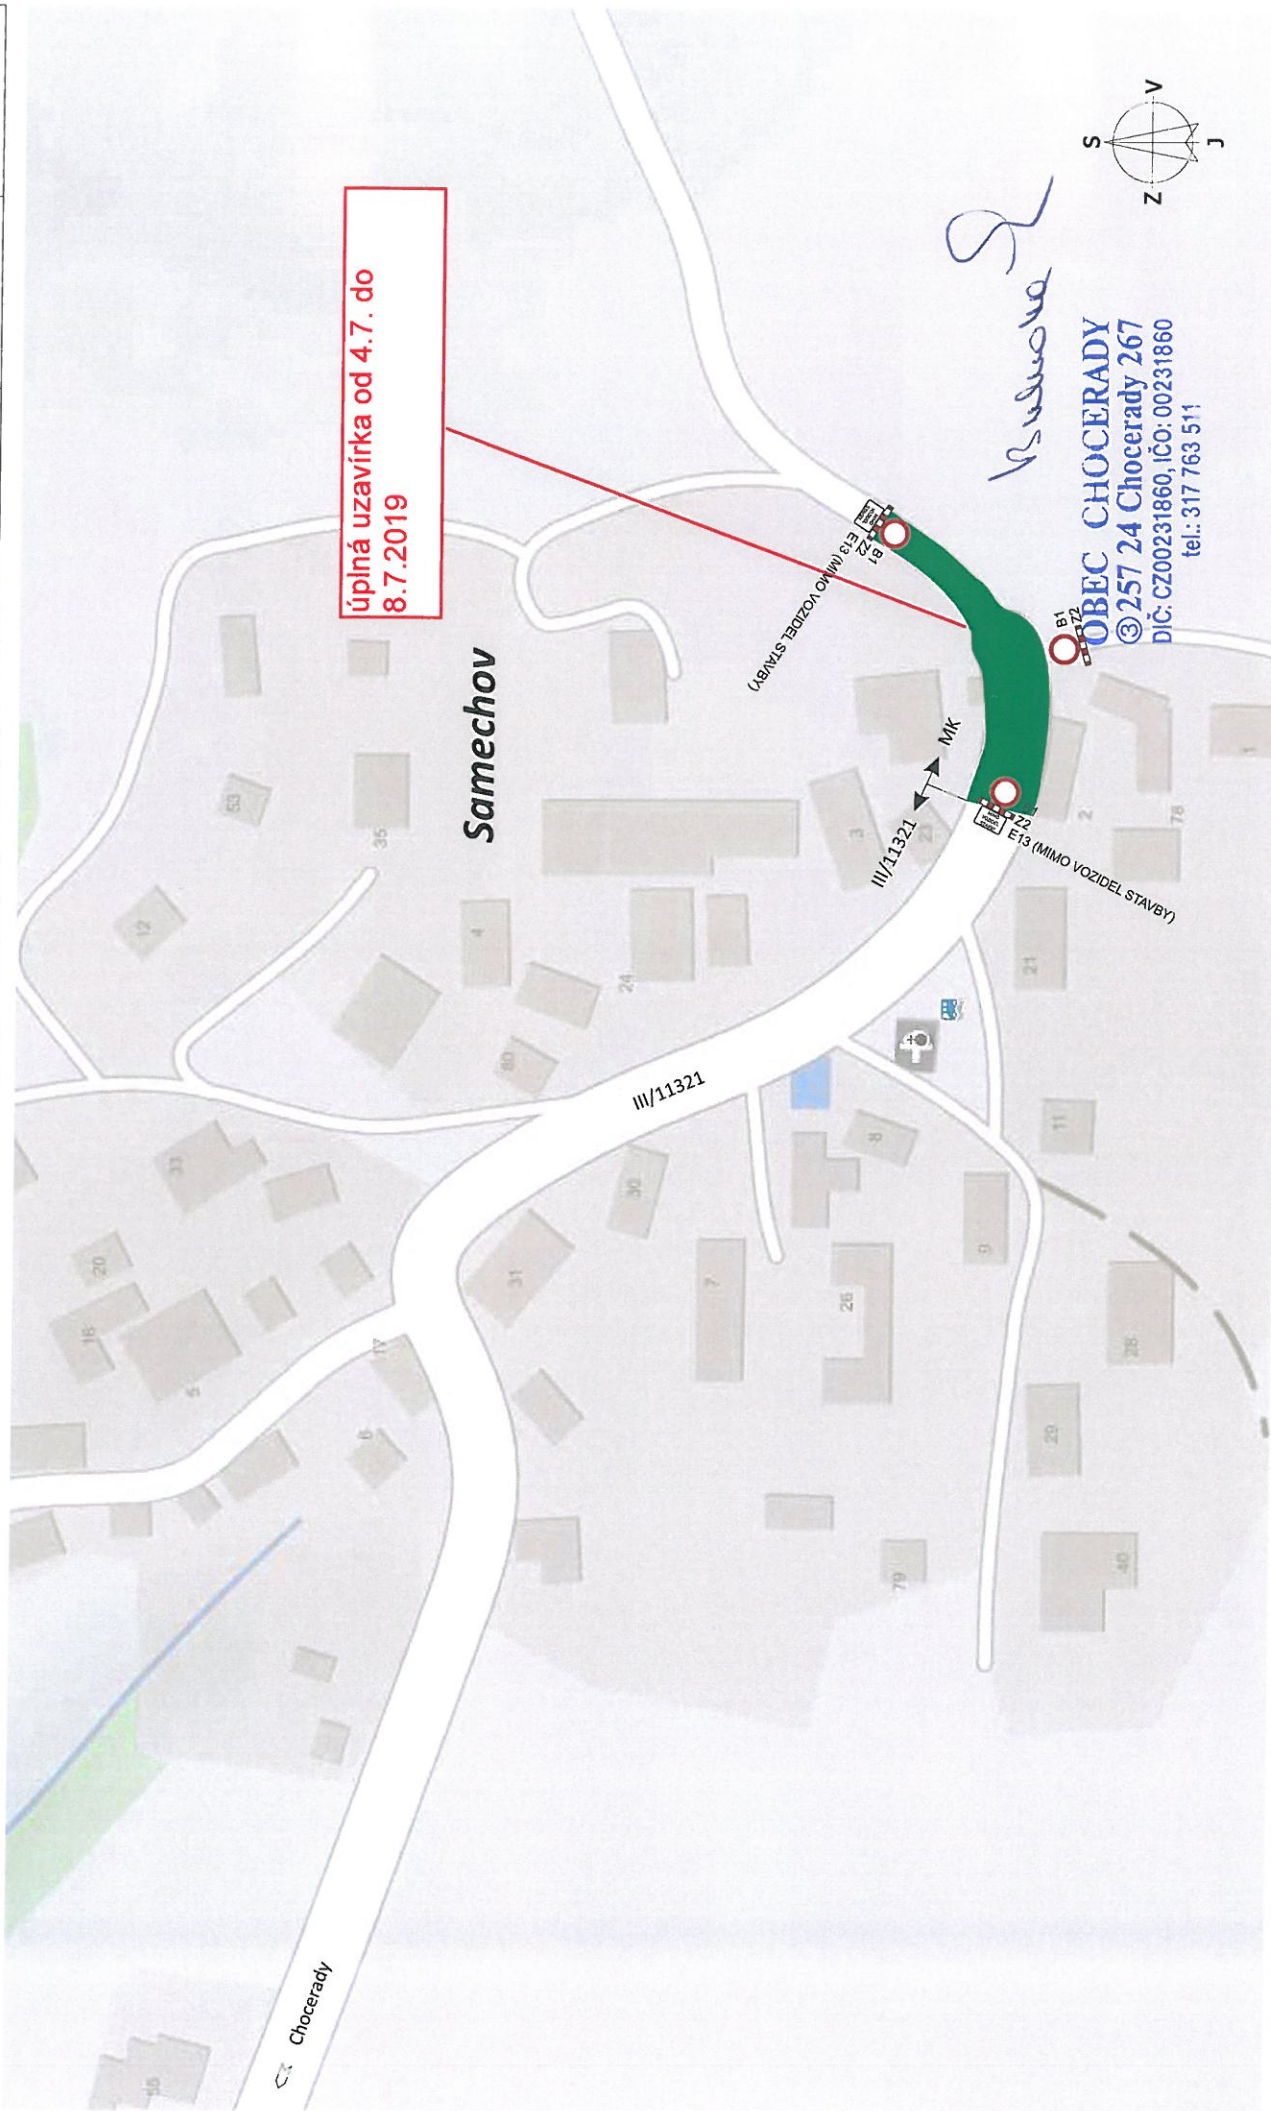

Název akce:	Samechov - demontáž NN, nové kNN DOPRAVNĚ - INŽENÝRSKÉ OPATŘENÍ		
Název listu:	Samechov (úplná uzavírka MK)	List č.:	3
Vypracovali:	Quo s.r.o.	Datum:	05/2019
Formát:	1x A4		

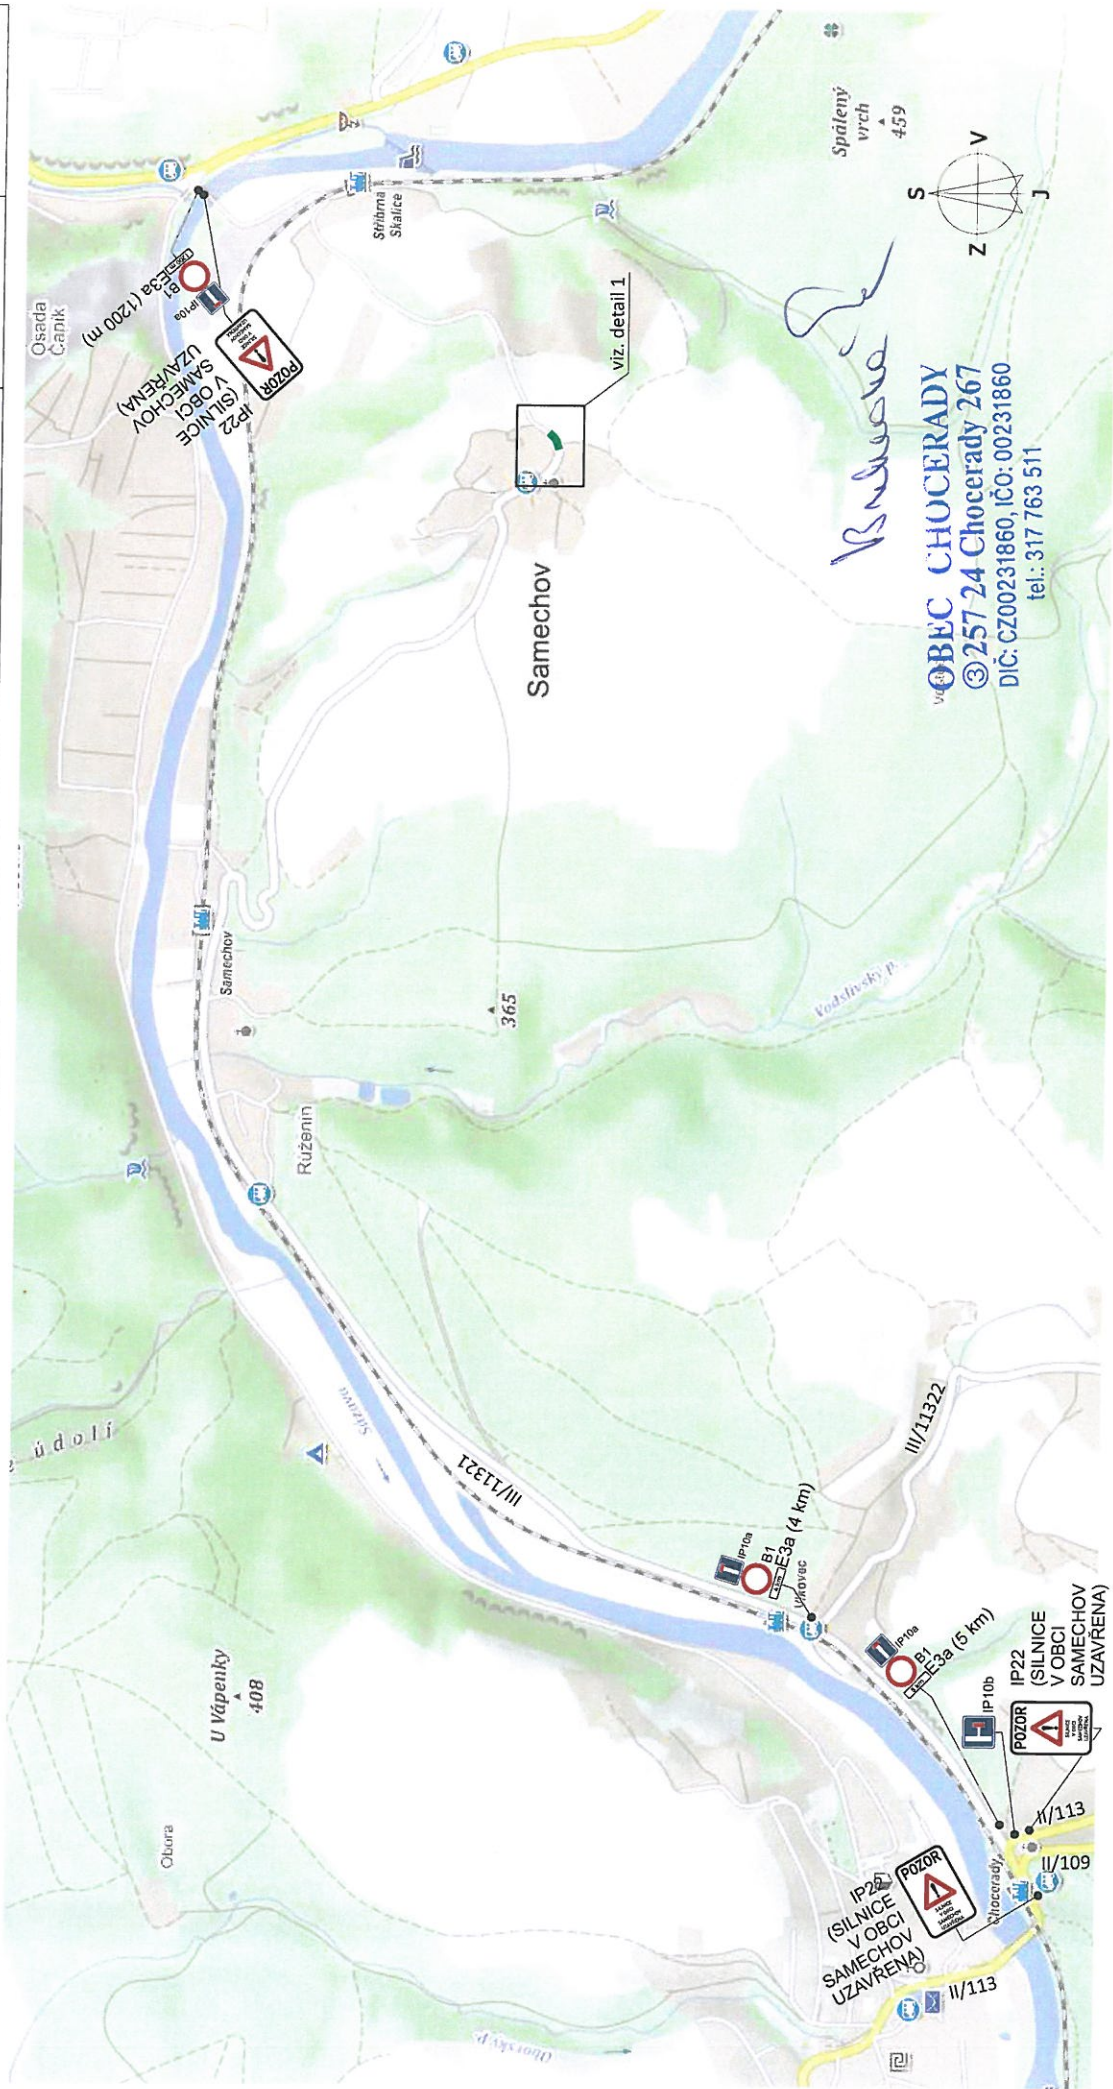

Název akce:	Samechov - demontáž NN, nové kNN DOPRAVNĚ - INŽENÝRSKÉ OPATŘENÍ	Vypracoval:	Quo s.r.o.
		Datum:	05/2019
Název listu:	Samechov (úplná uzavírka MK)	List č.:	5
		Formát:	1x A4

