


Grafická příloha územního opatření o stavební uzávěře v obci Stříbrná Skalice


- Legenda
- administrativní hranice obce Stříbrná Skalice
 - hranice katastrálního území
 - katastrální mapa k VI/2023
 - SU1 plochy se stanovením stavební uzávěry
 - 1 klad listů přílohy

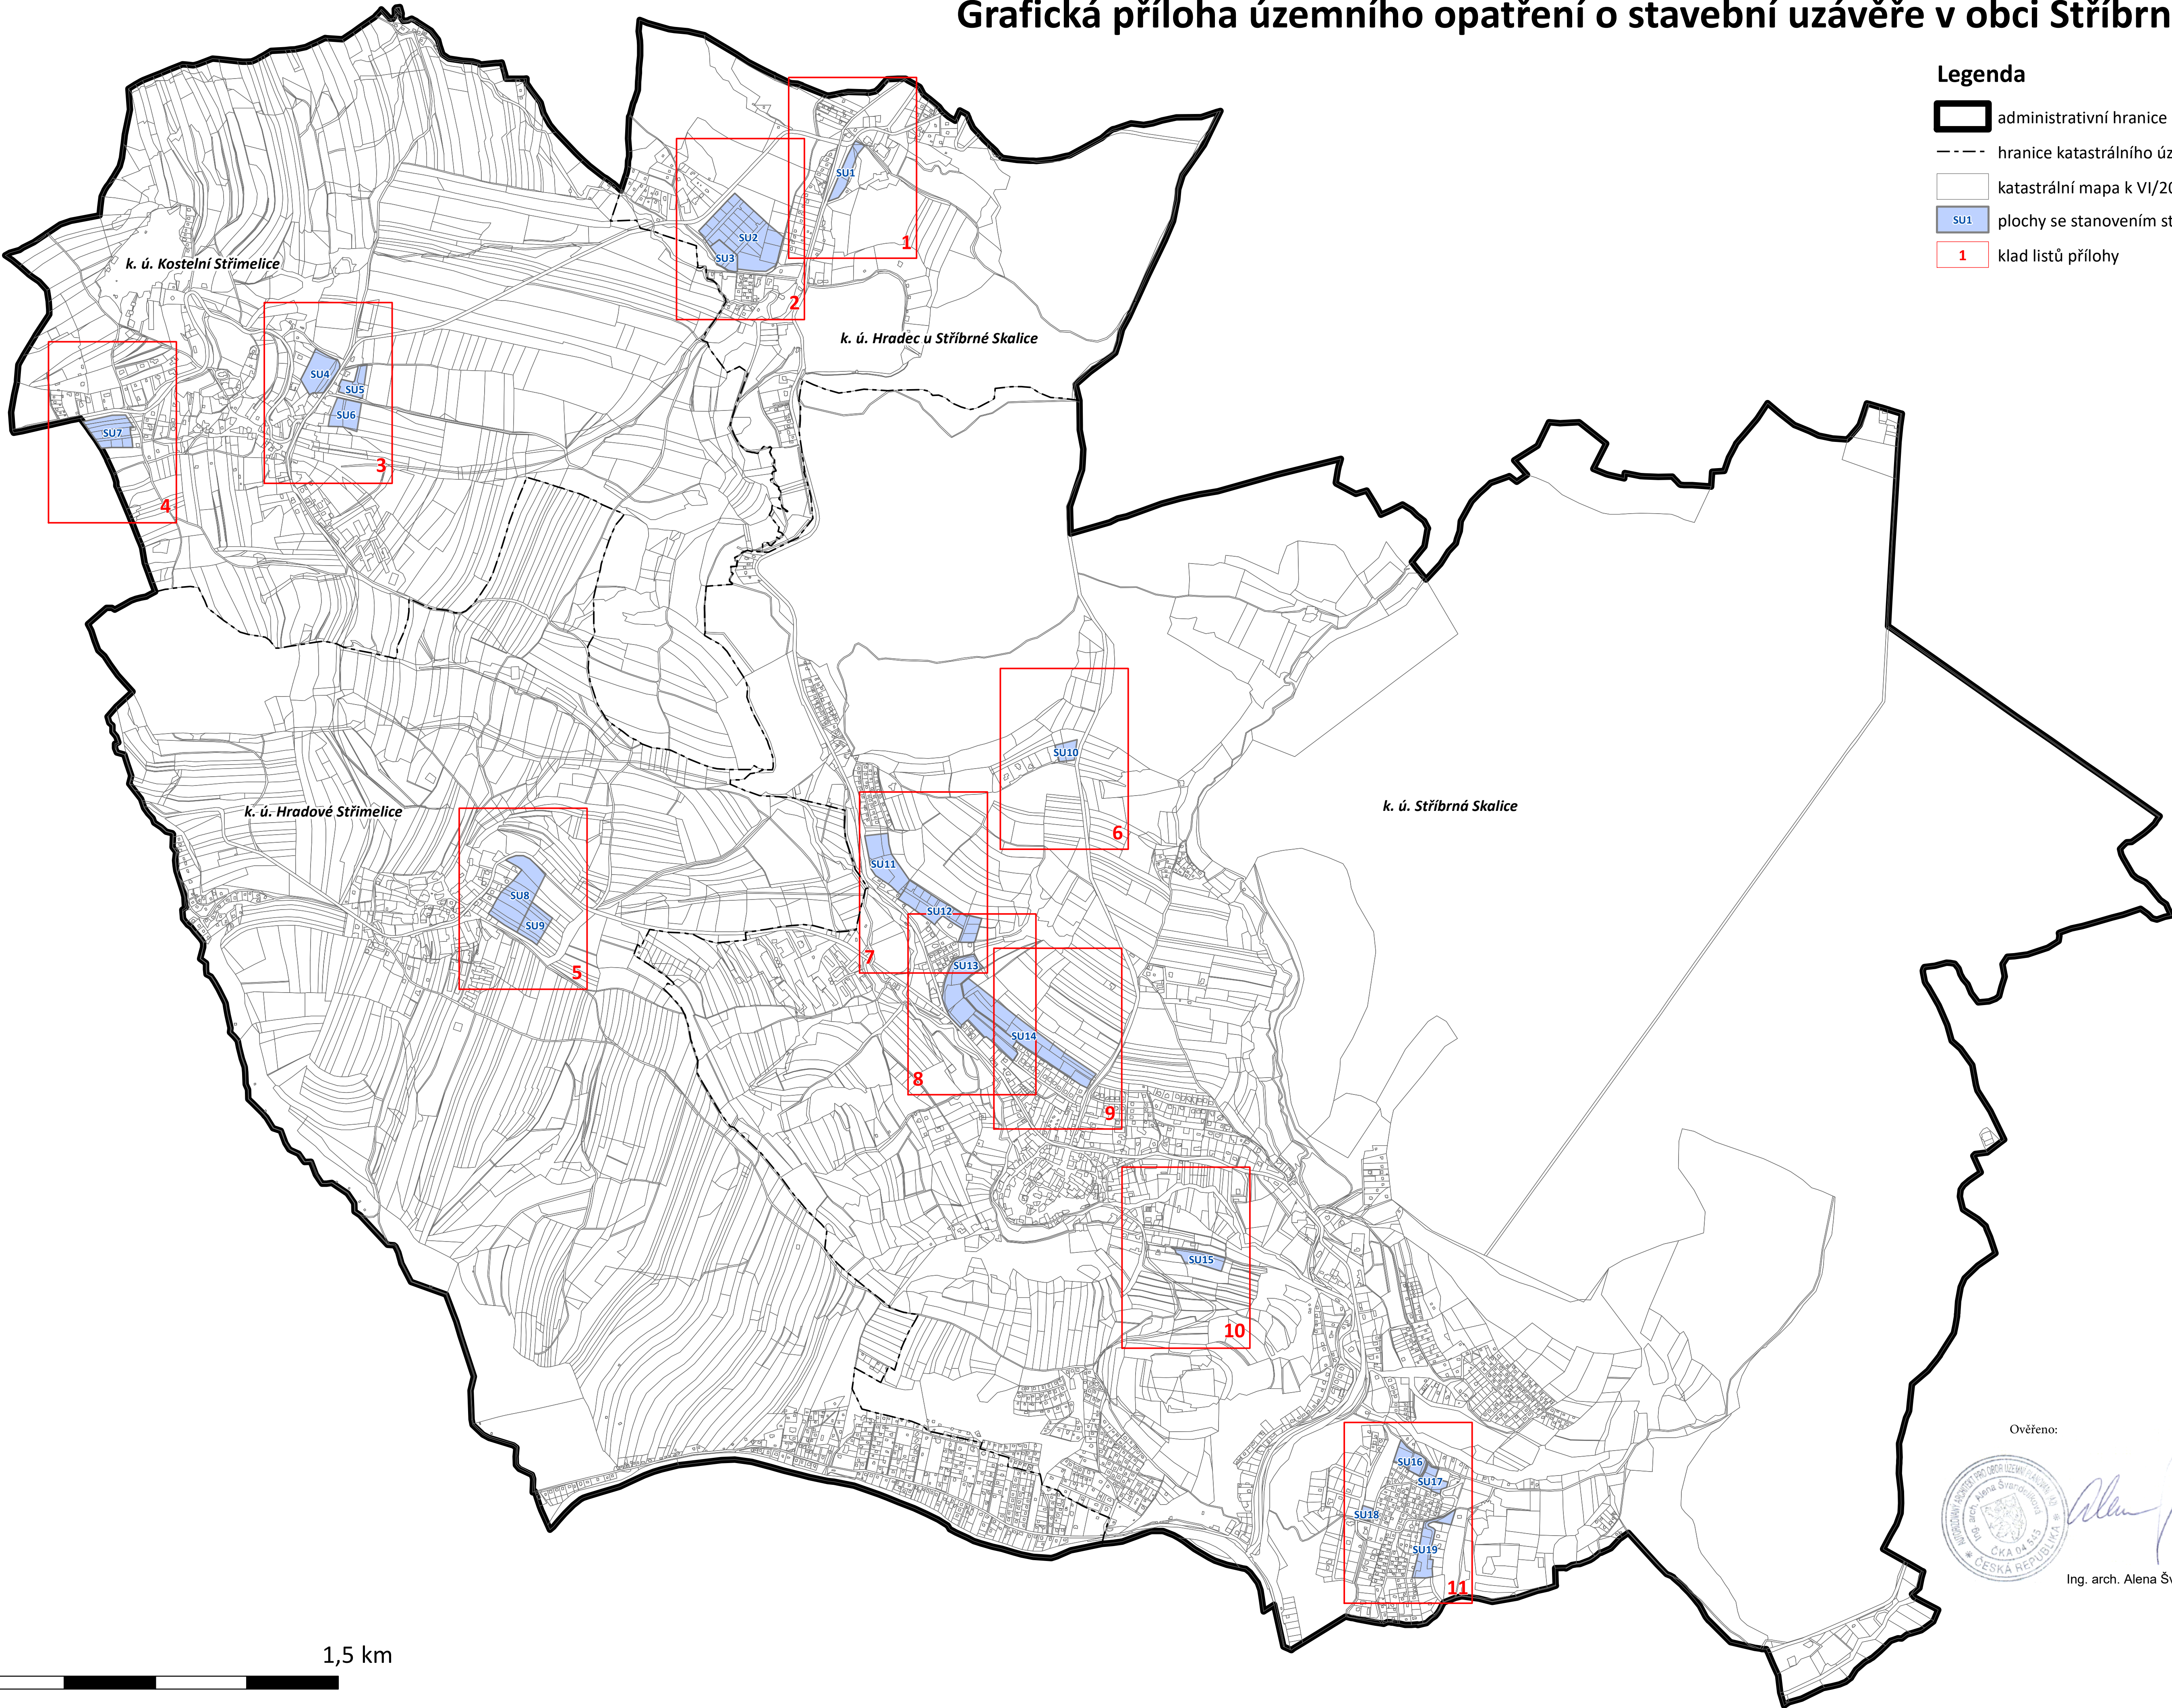


Ověřeno:

Ing. arch. Alena Švandlíková

Grafická příloha územního opatření o stavební uzávěře v obci Stříbrná Skalice

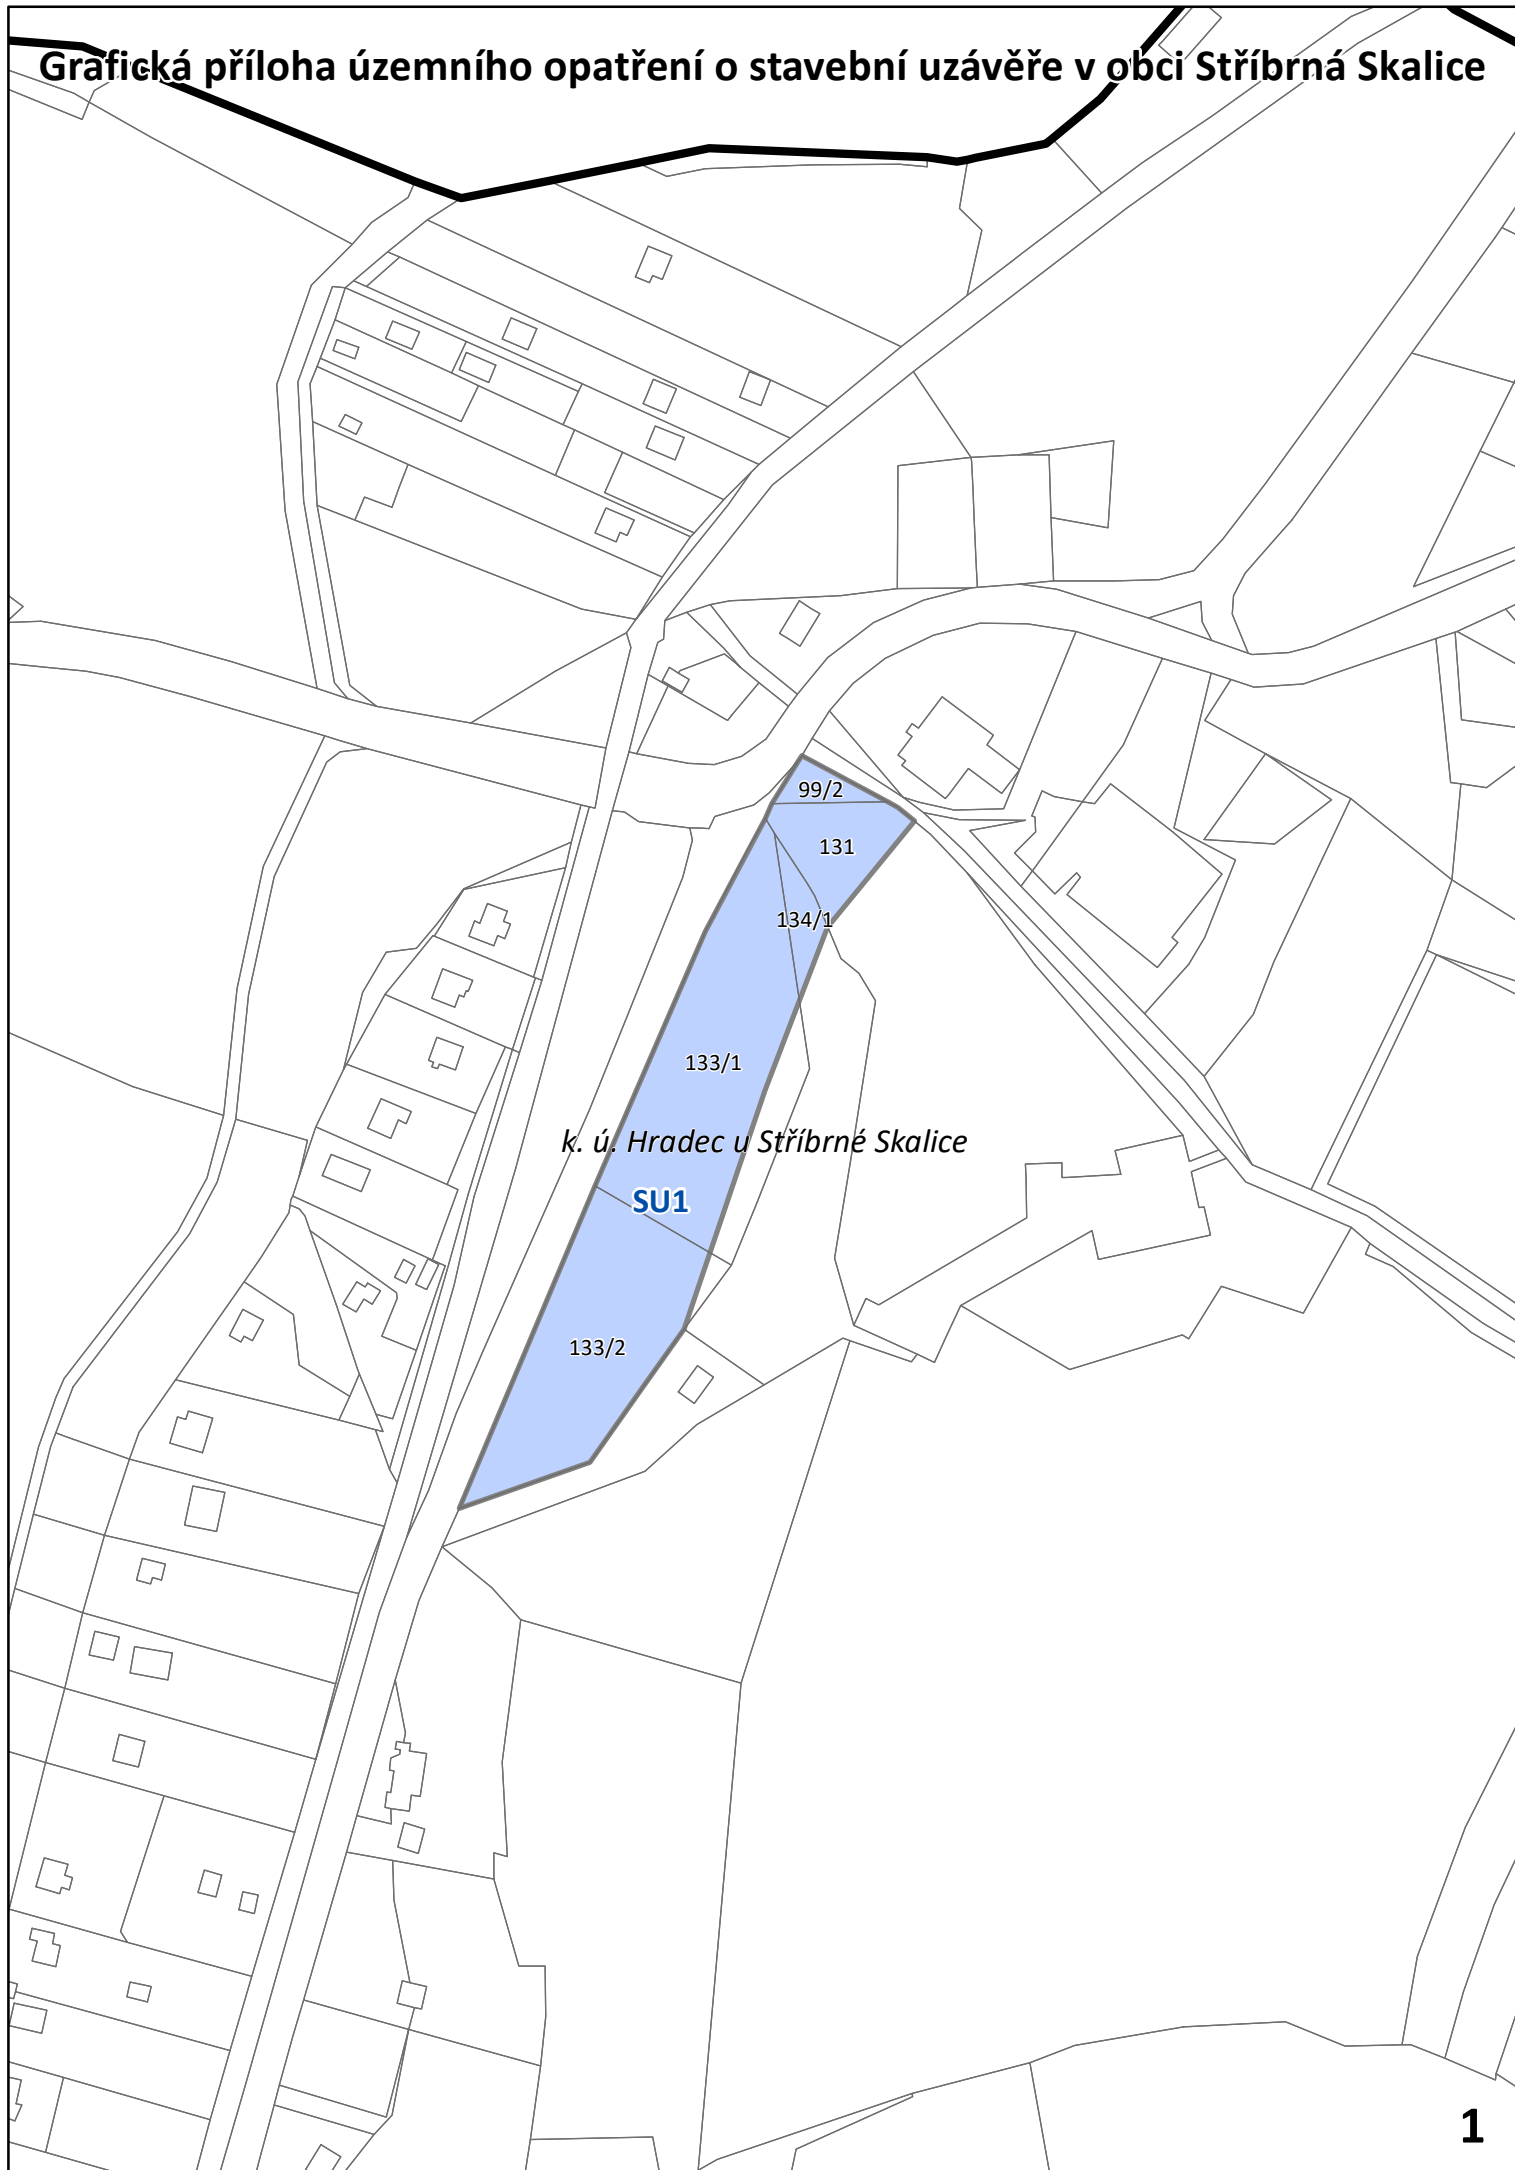


Grafická příloha územního opatření o stavební uzávěře v obci Stříbrná Skalice

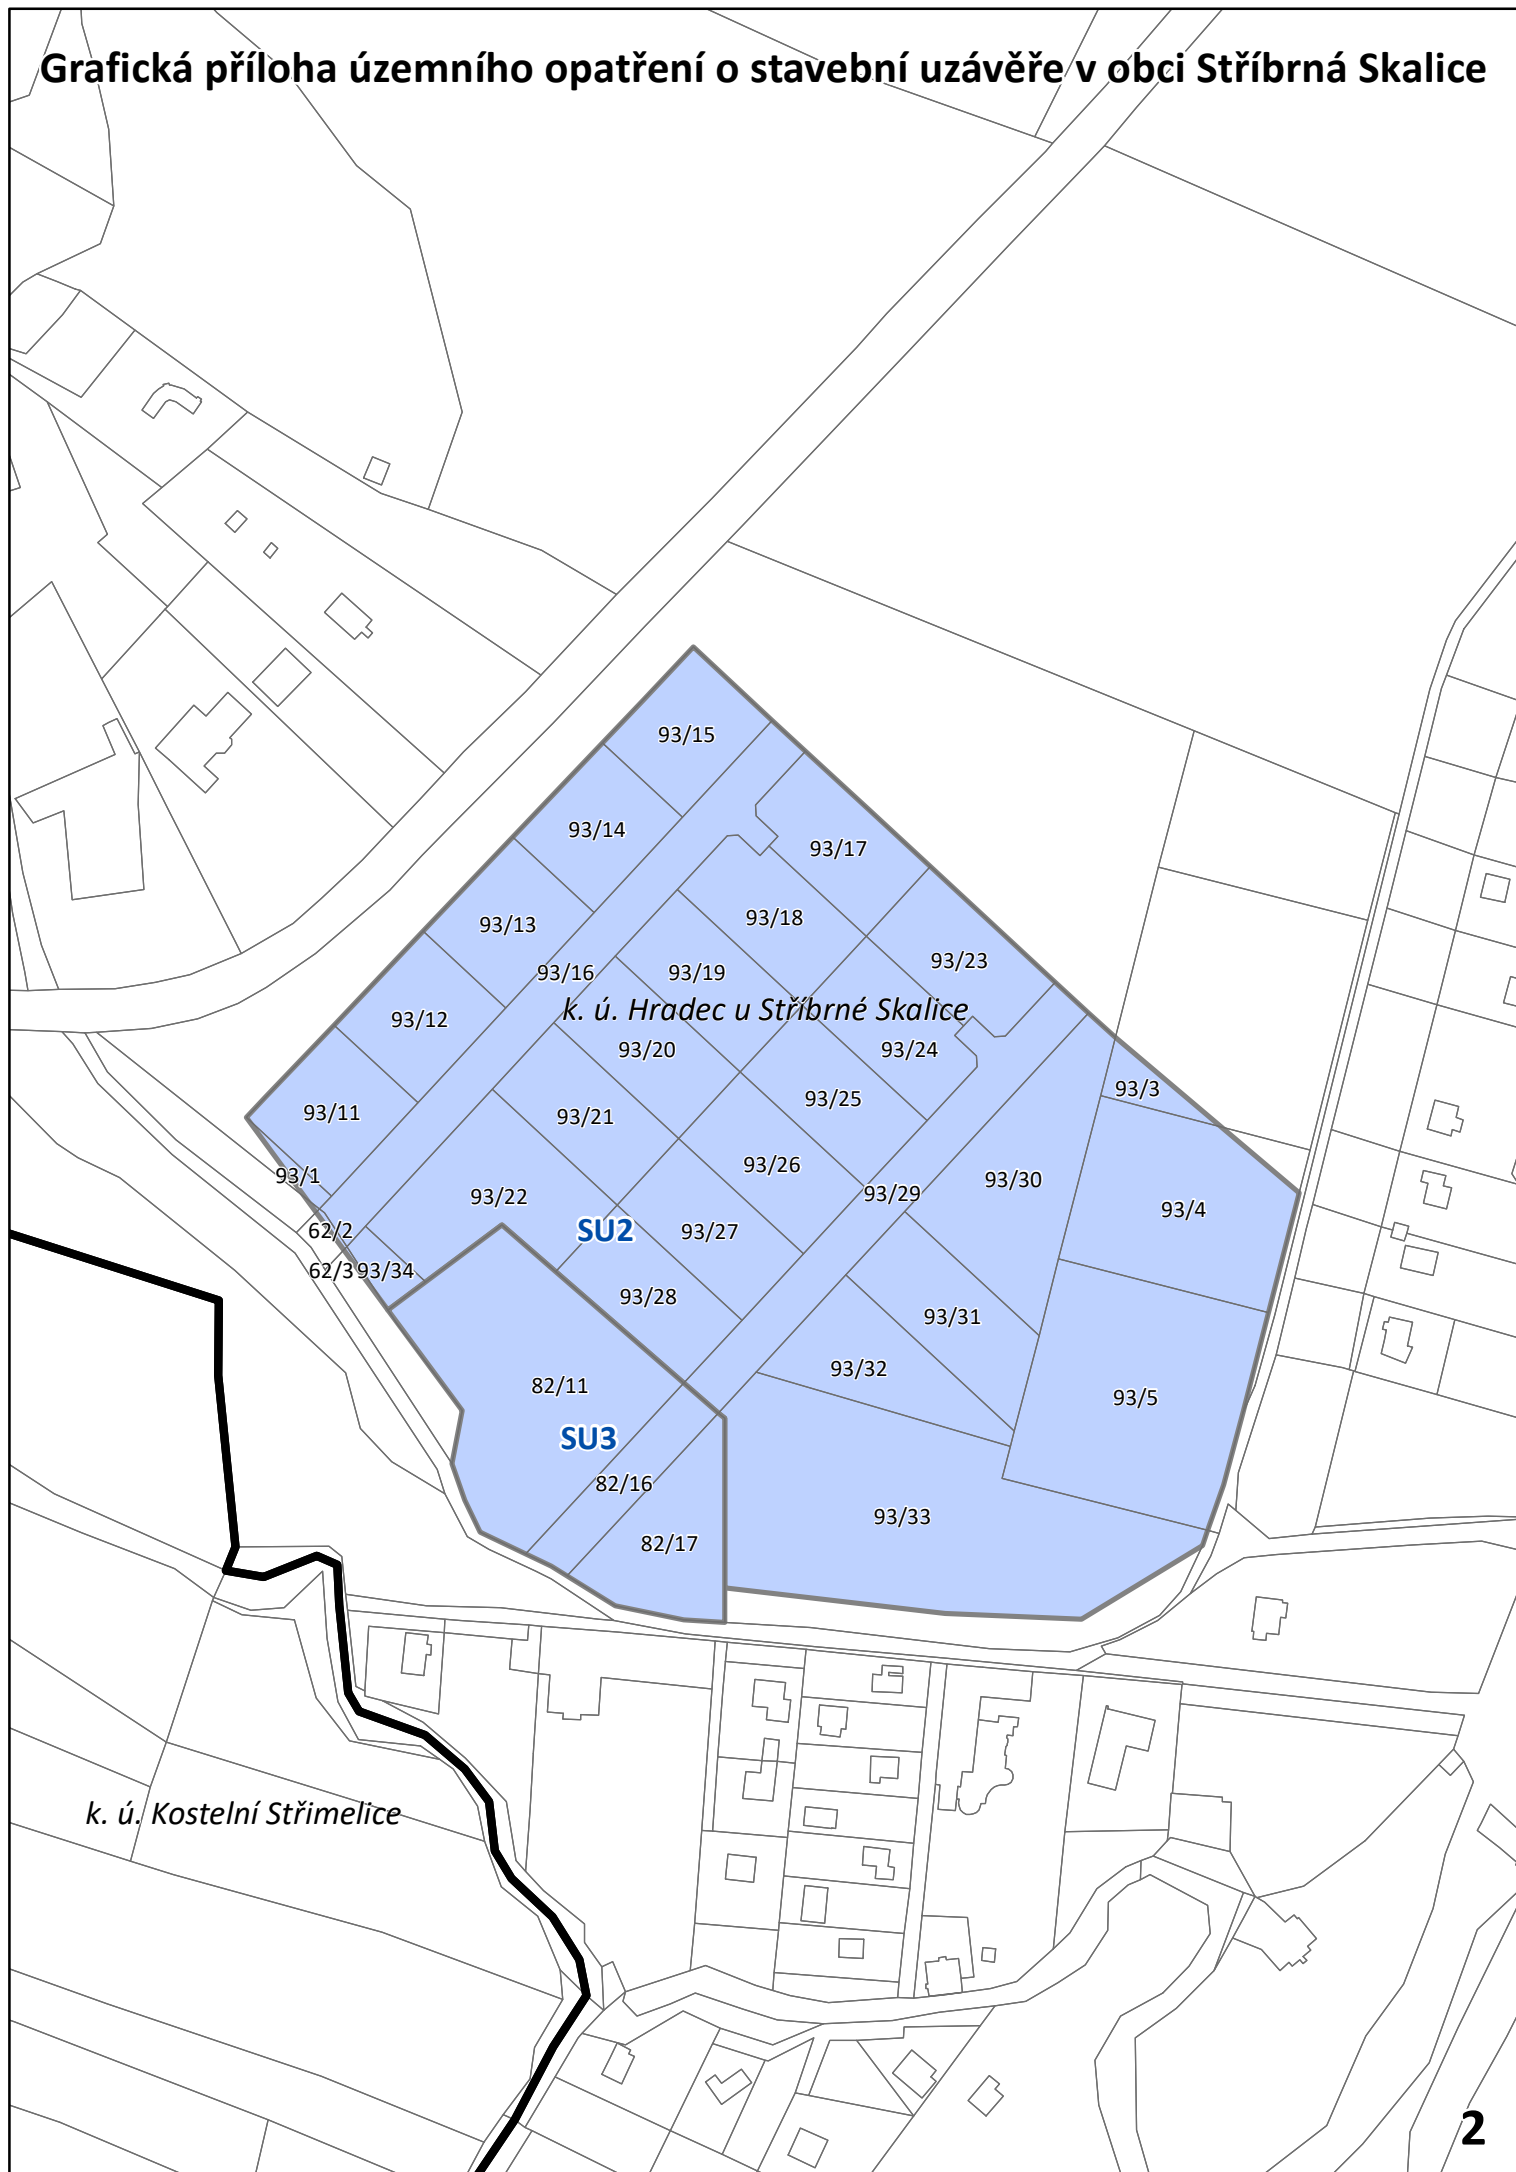

Grafická příloha územního opatření o stavební uzávěře v obci Stříbrná Skalice




Grafická příloha územního opatření o stavební uzávěře v obci Stříbrná Skalice

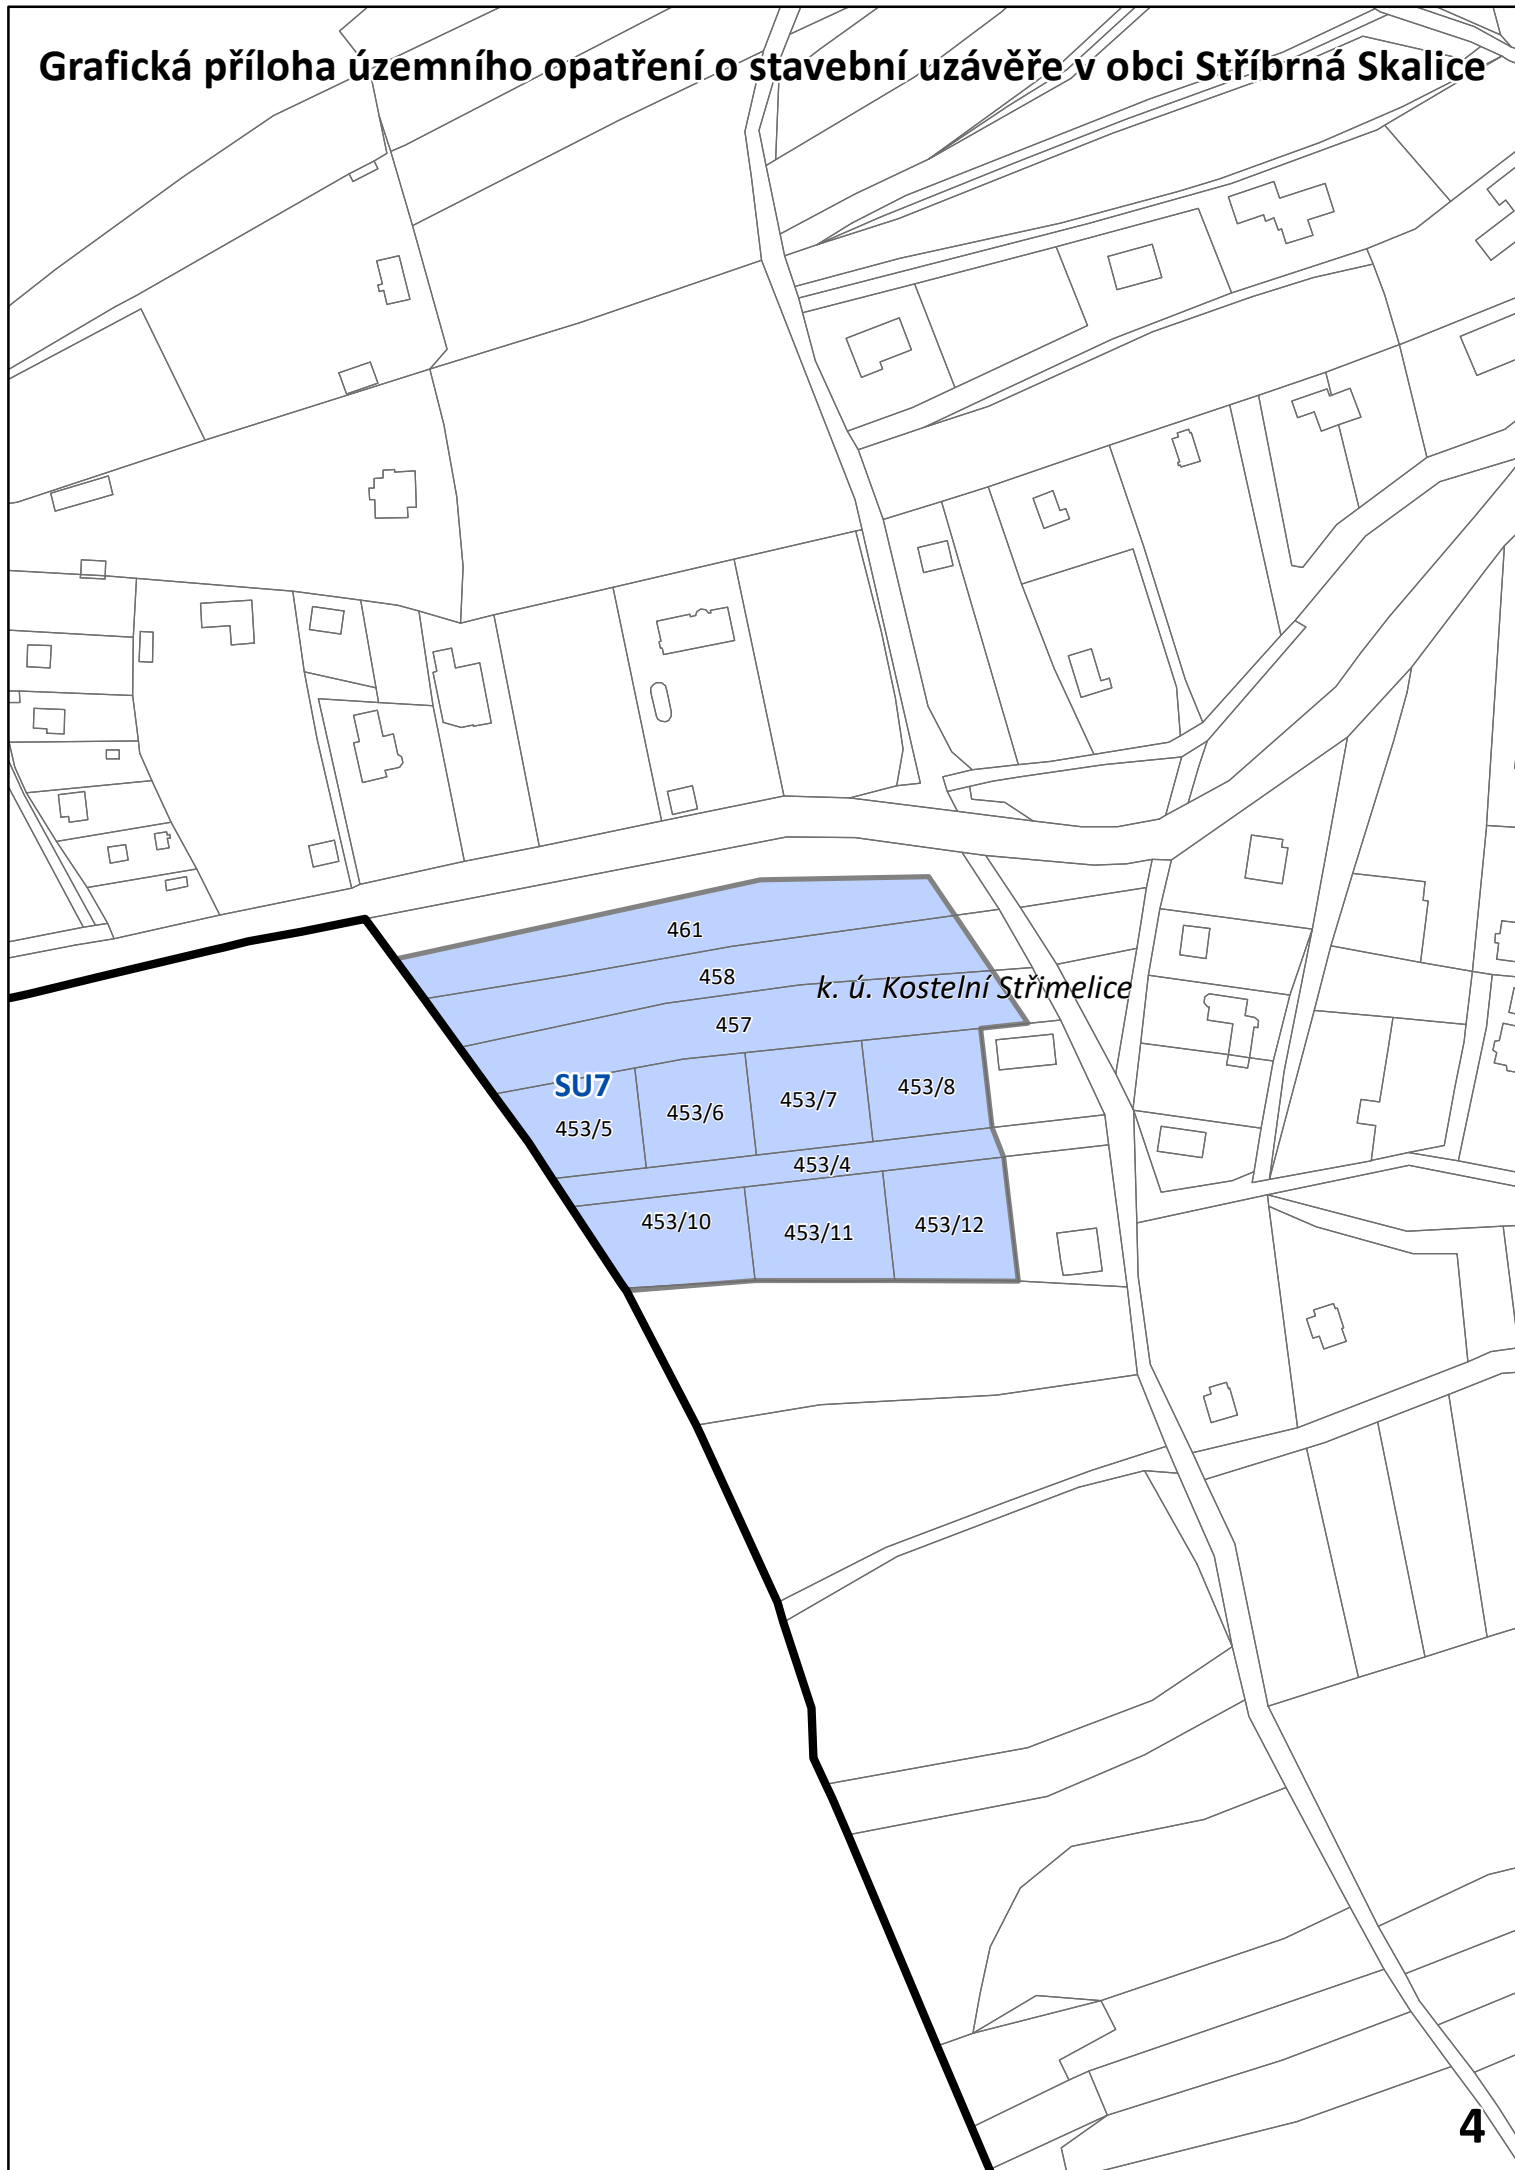


Grafická příloha územního opatření o stavební uzávěře v obci Stříbrná Skalice



Grafická příloha územního opatření o stavební uzávěře v obci Stříbrná Skalice

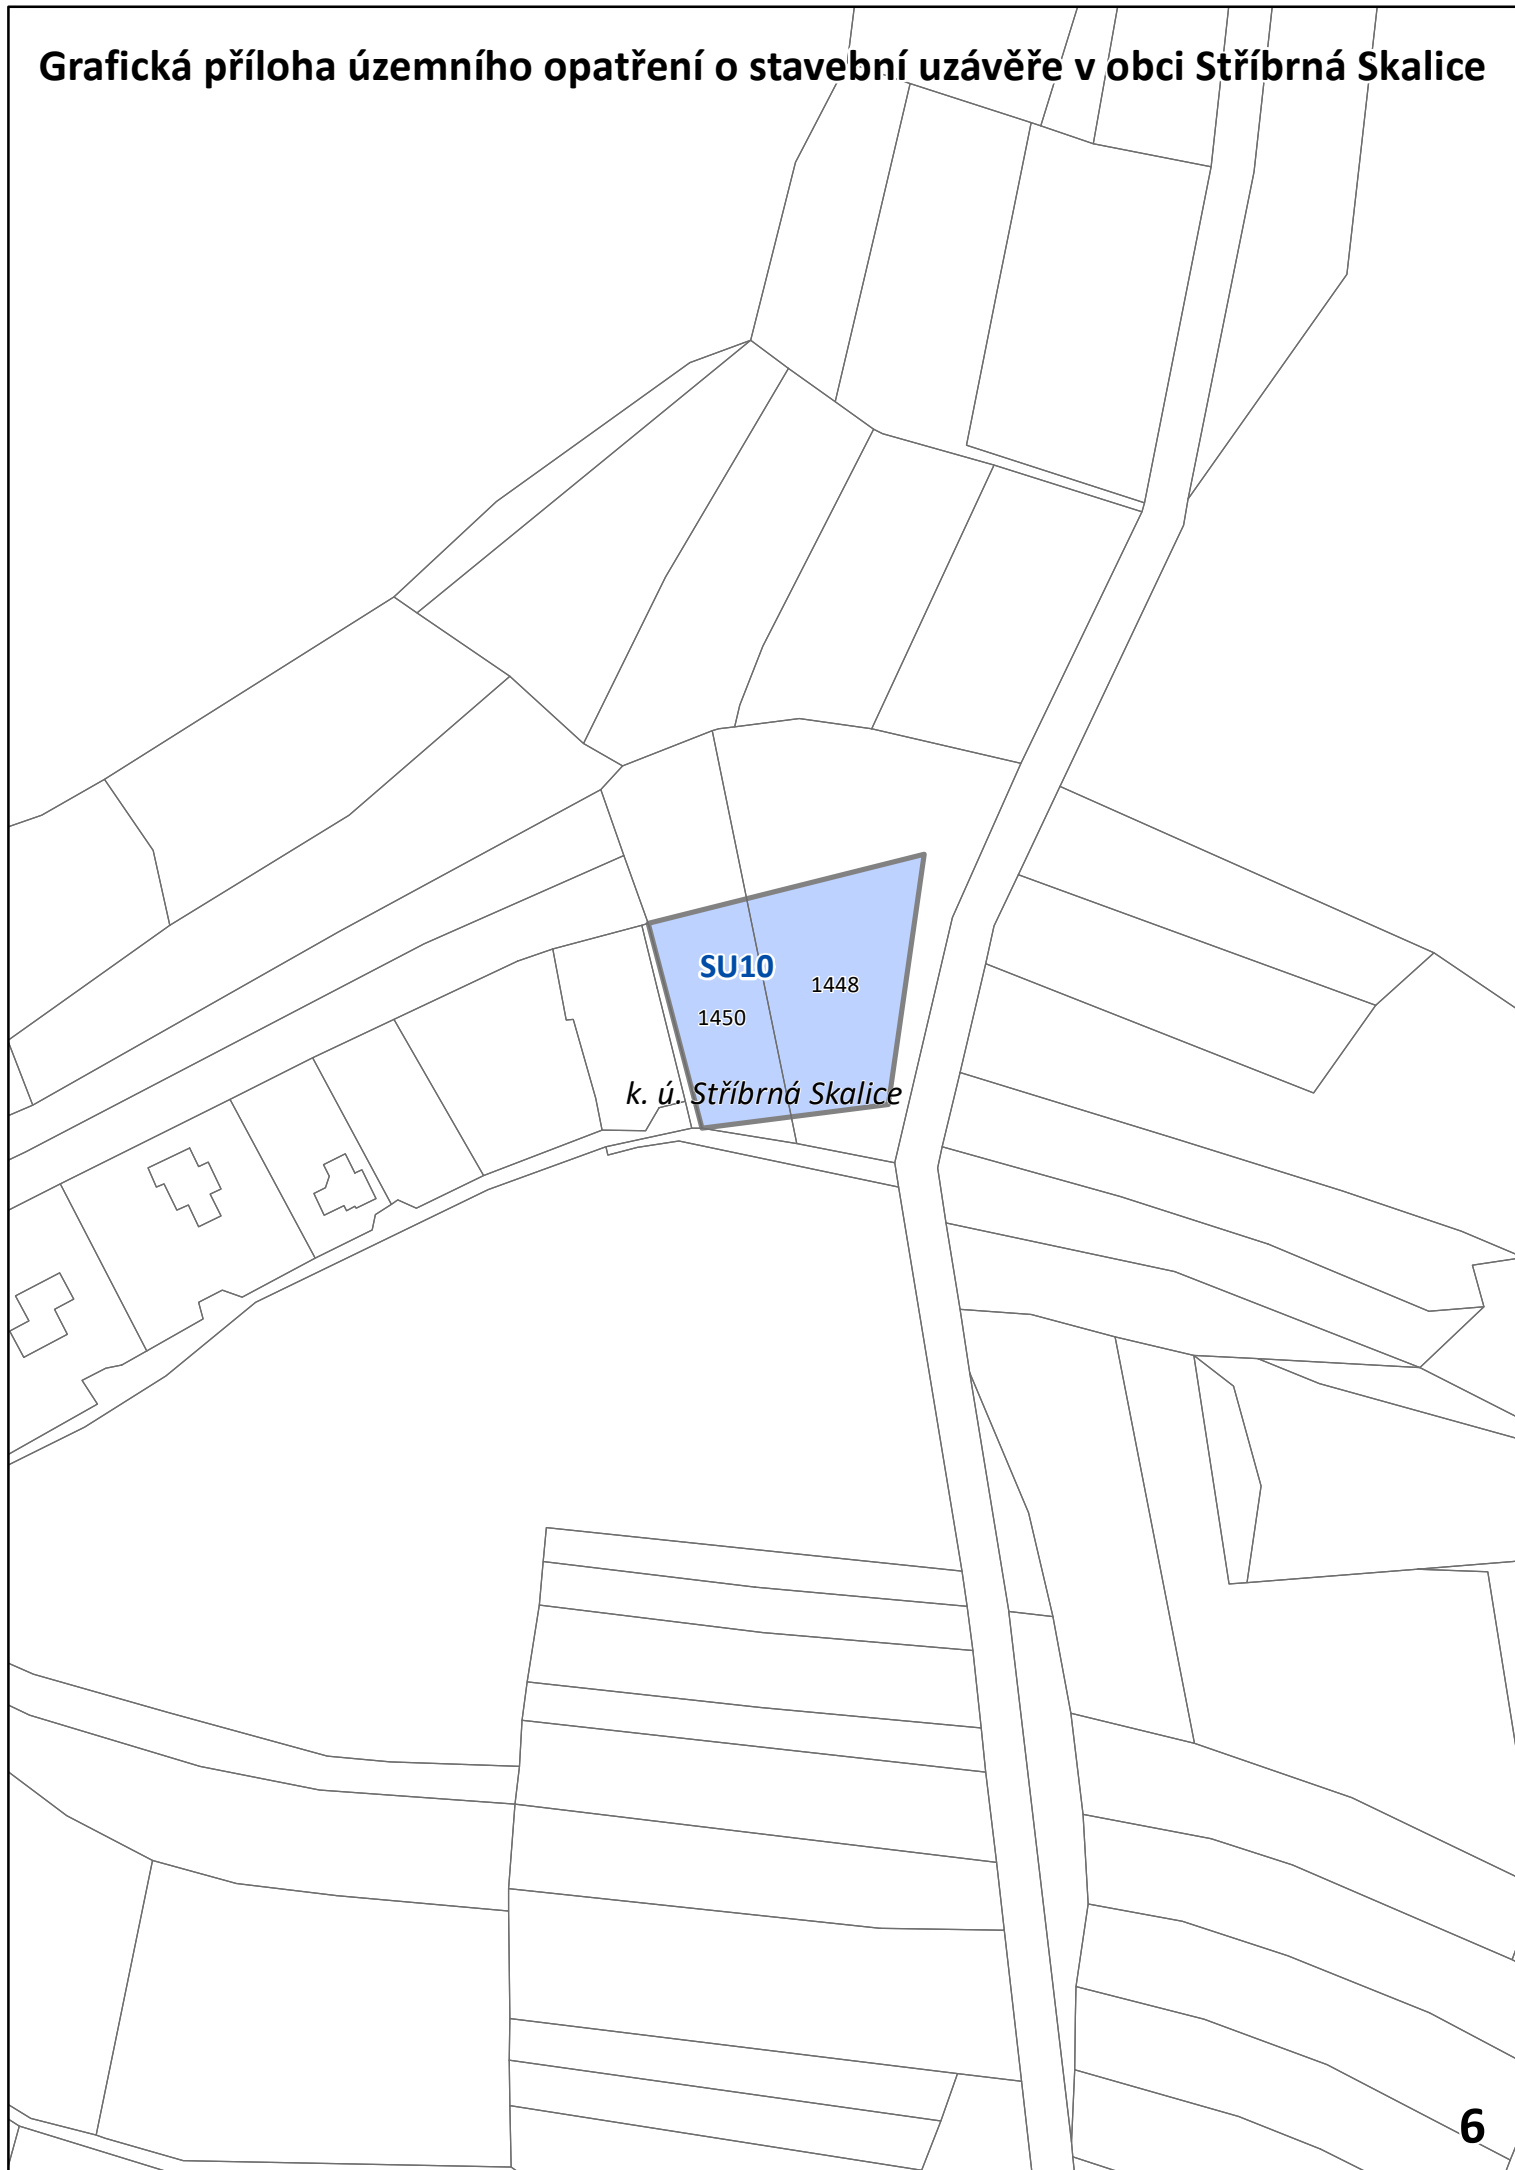

Grafická příloha územního opatření o stavební uzávěře v obci Stříbrná Skalice

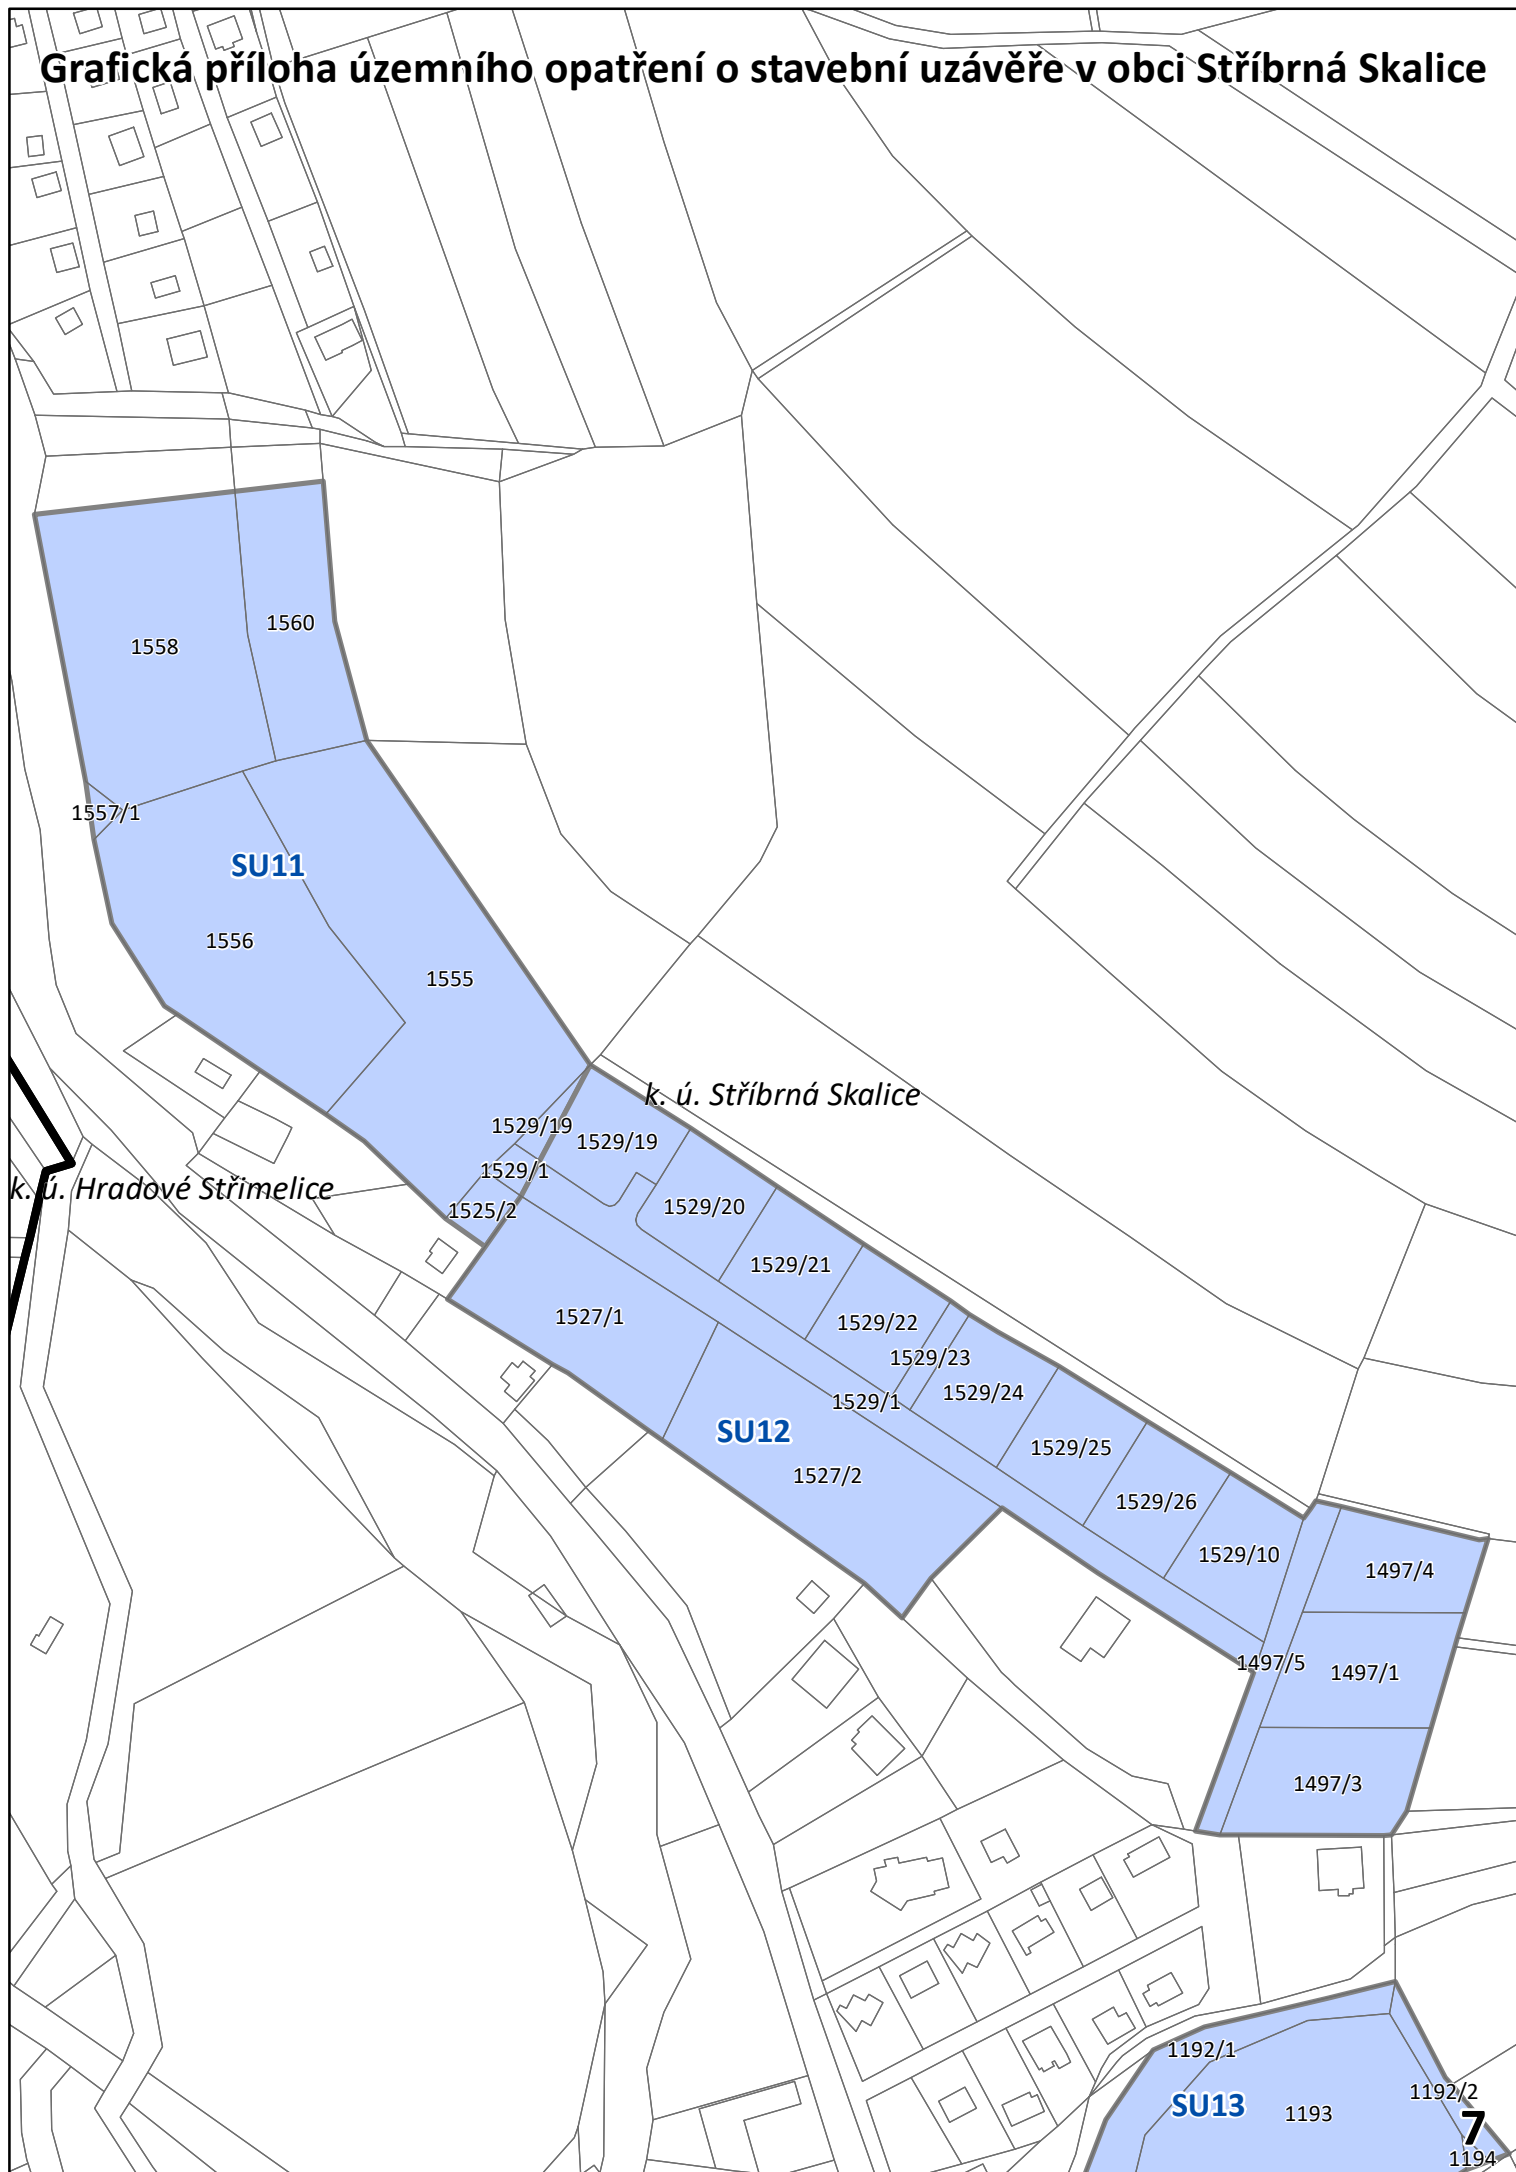

Grafická příloha územního opatření o stavební uzávěře v obci Stříbrná Skalice

1527/2

1529/26

1533/10

1537/1

SU12

SU12

1497/5

1497/1

1497/3

SU13

1192/2

1193

1194

1192/1

1194

1195

1196

1197

1220

k. ú. Stříbrná Skalice

1198

1199

1218

1217

1186

1219

1201

1200

1206

1205

SU14

1221

1216

1203

1204


1208

1207


1209/1

1215


Grafická příloha územního opatření o stavební uzávěře v obci Stříbrná Skalice

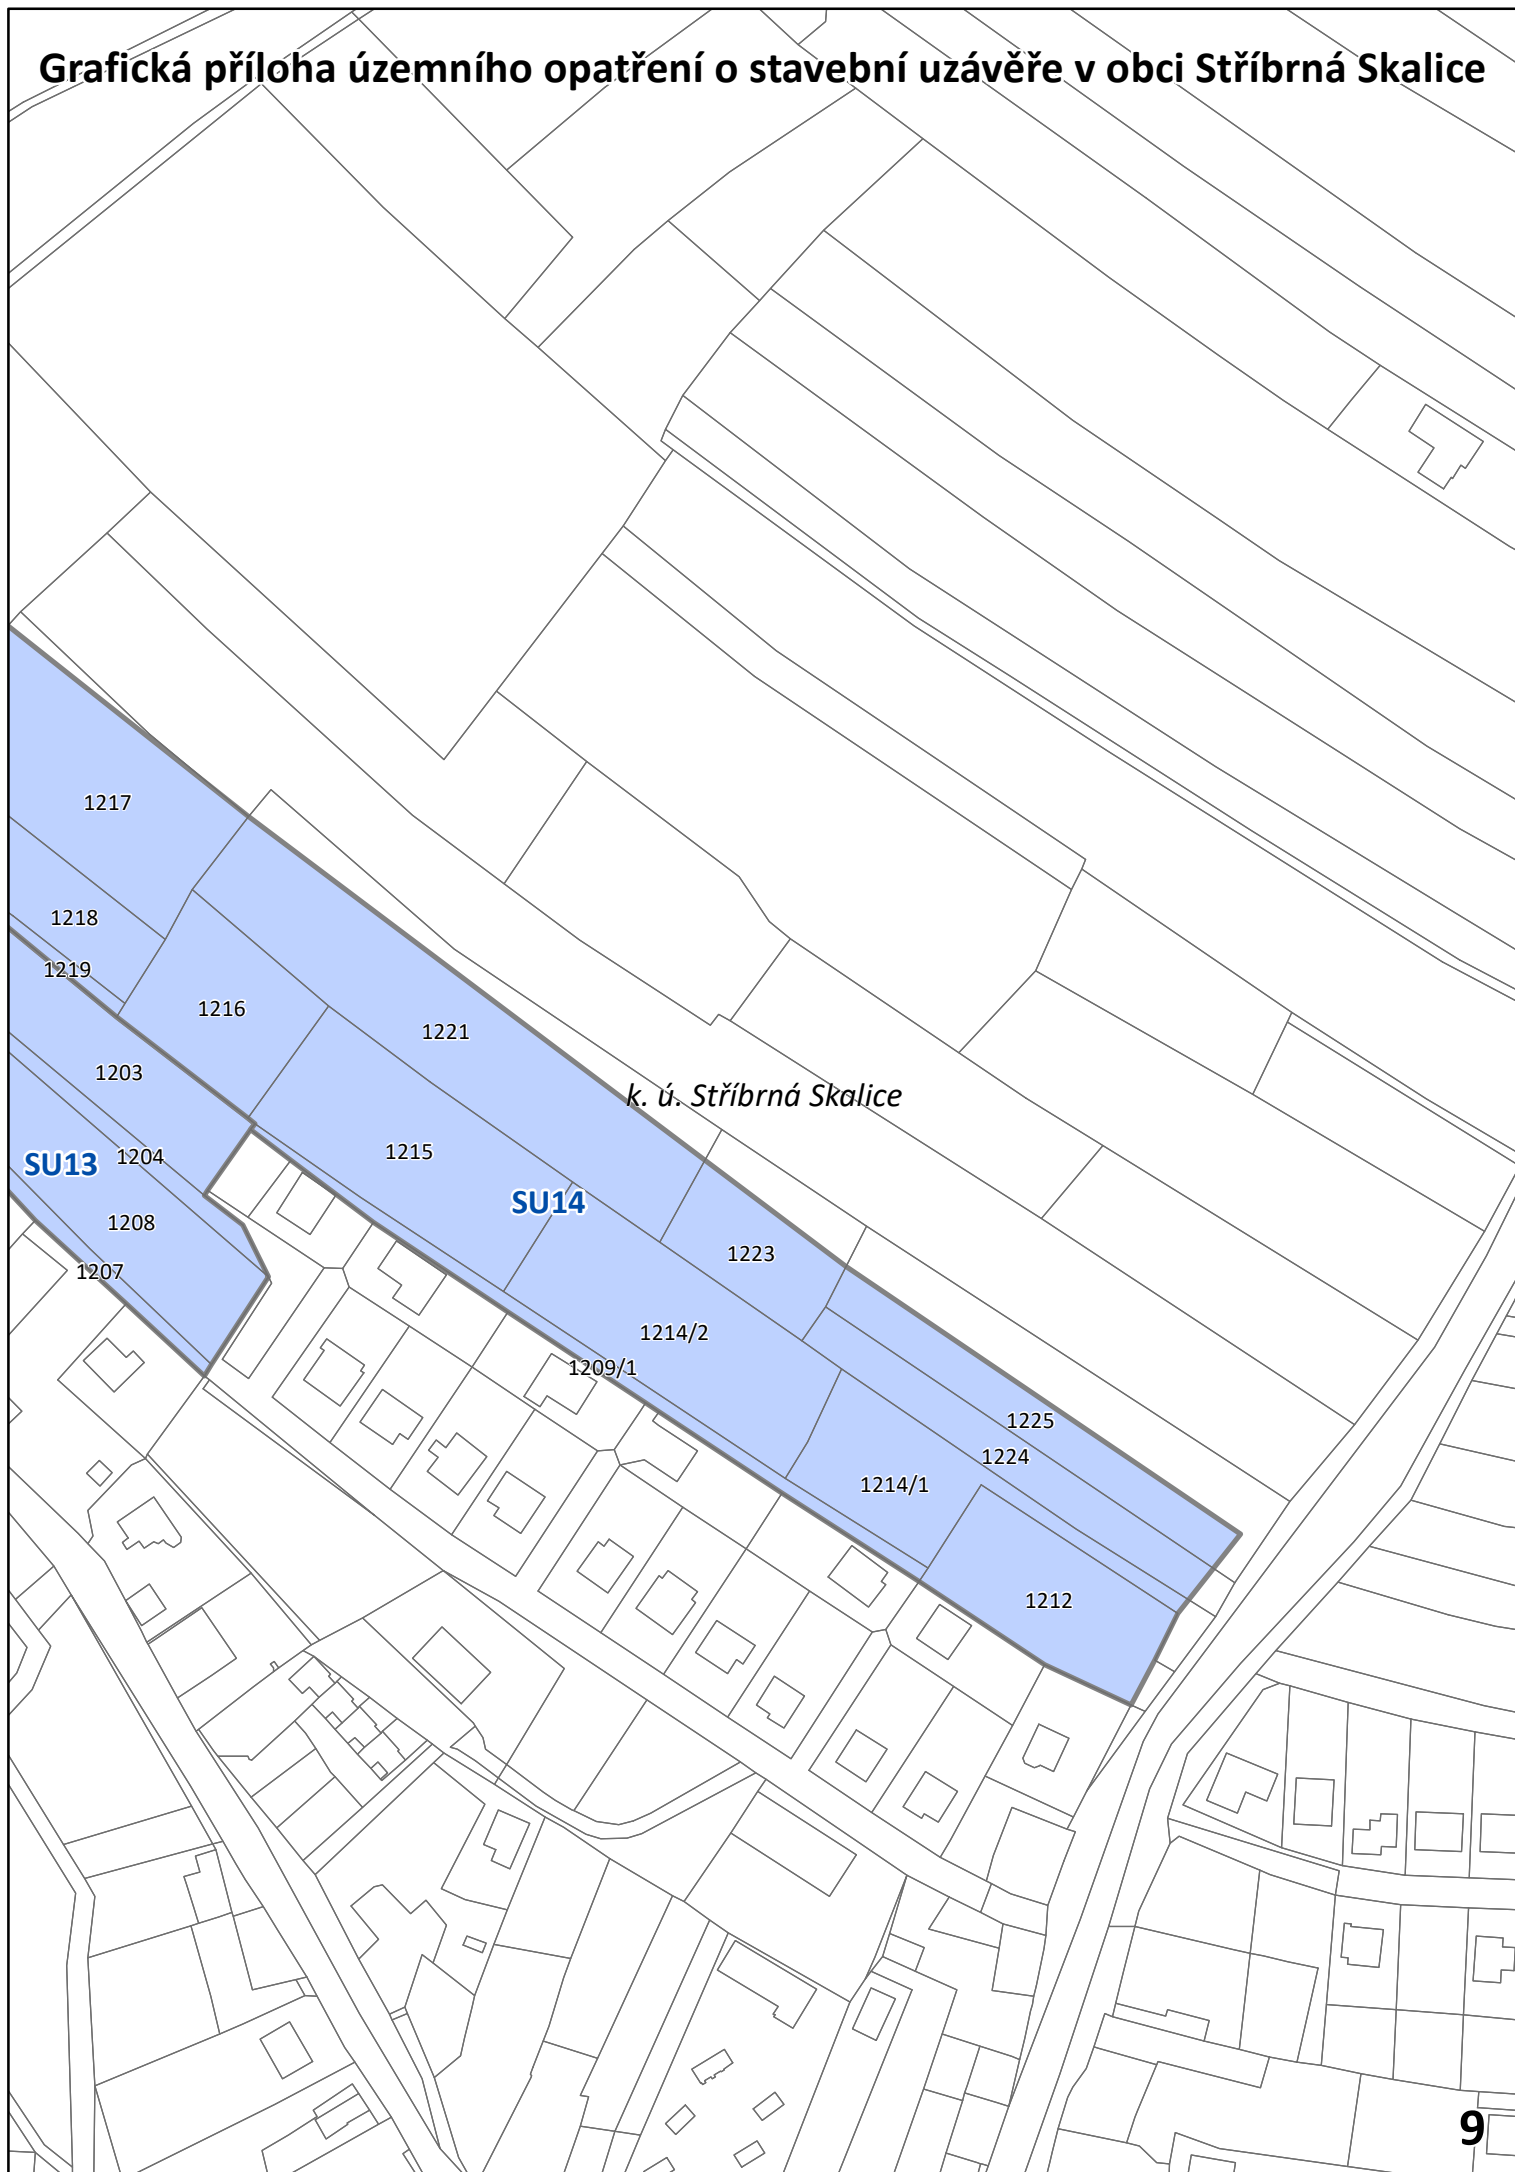


Grafická příloha územního opatření o stavební uzávěře v obci Stříbrná Skalice

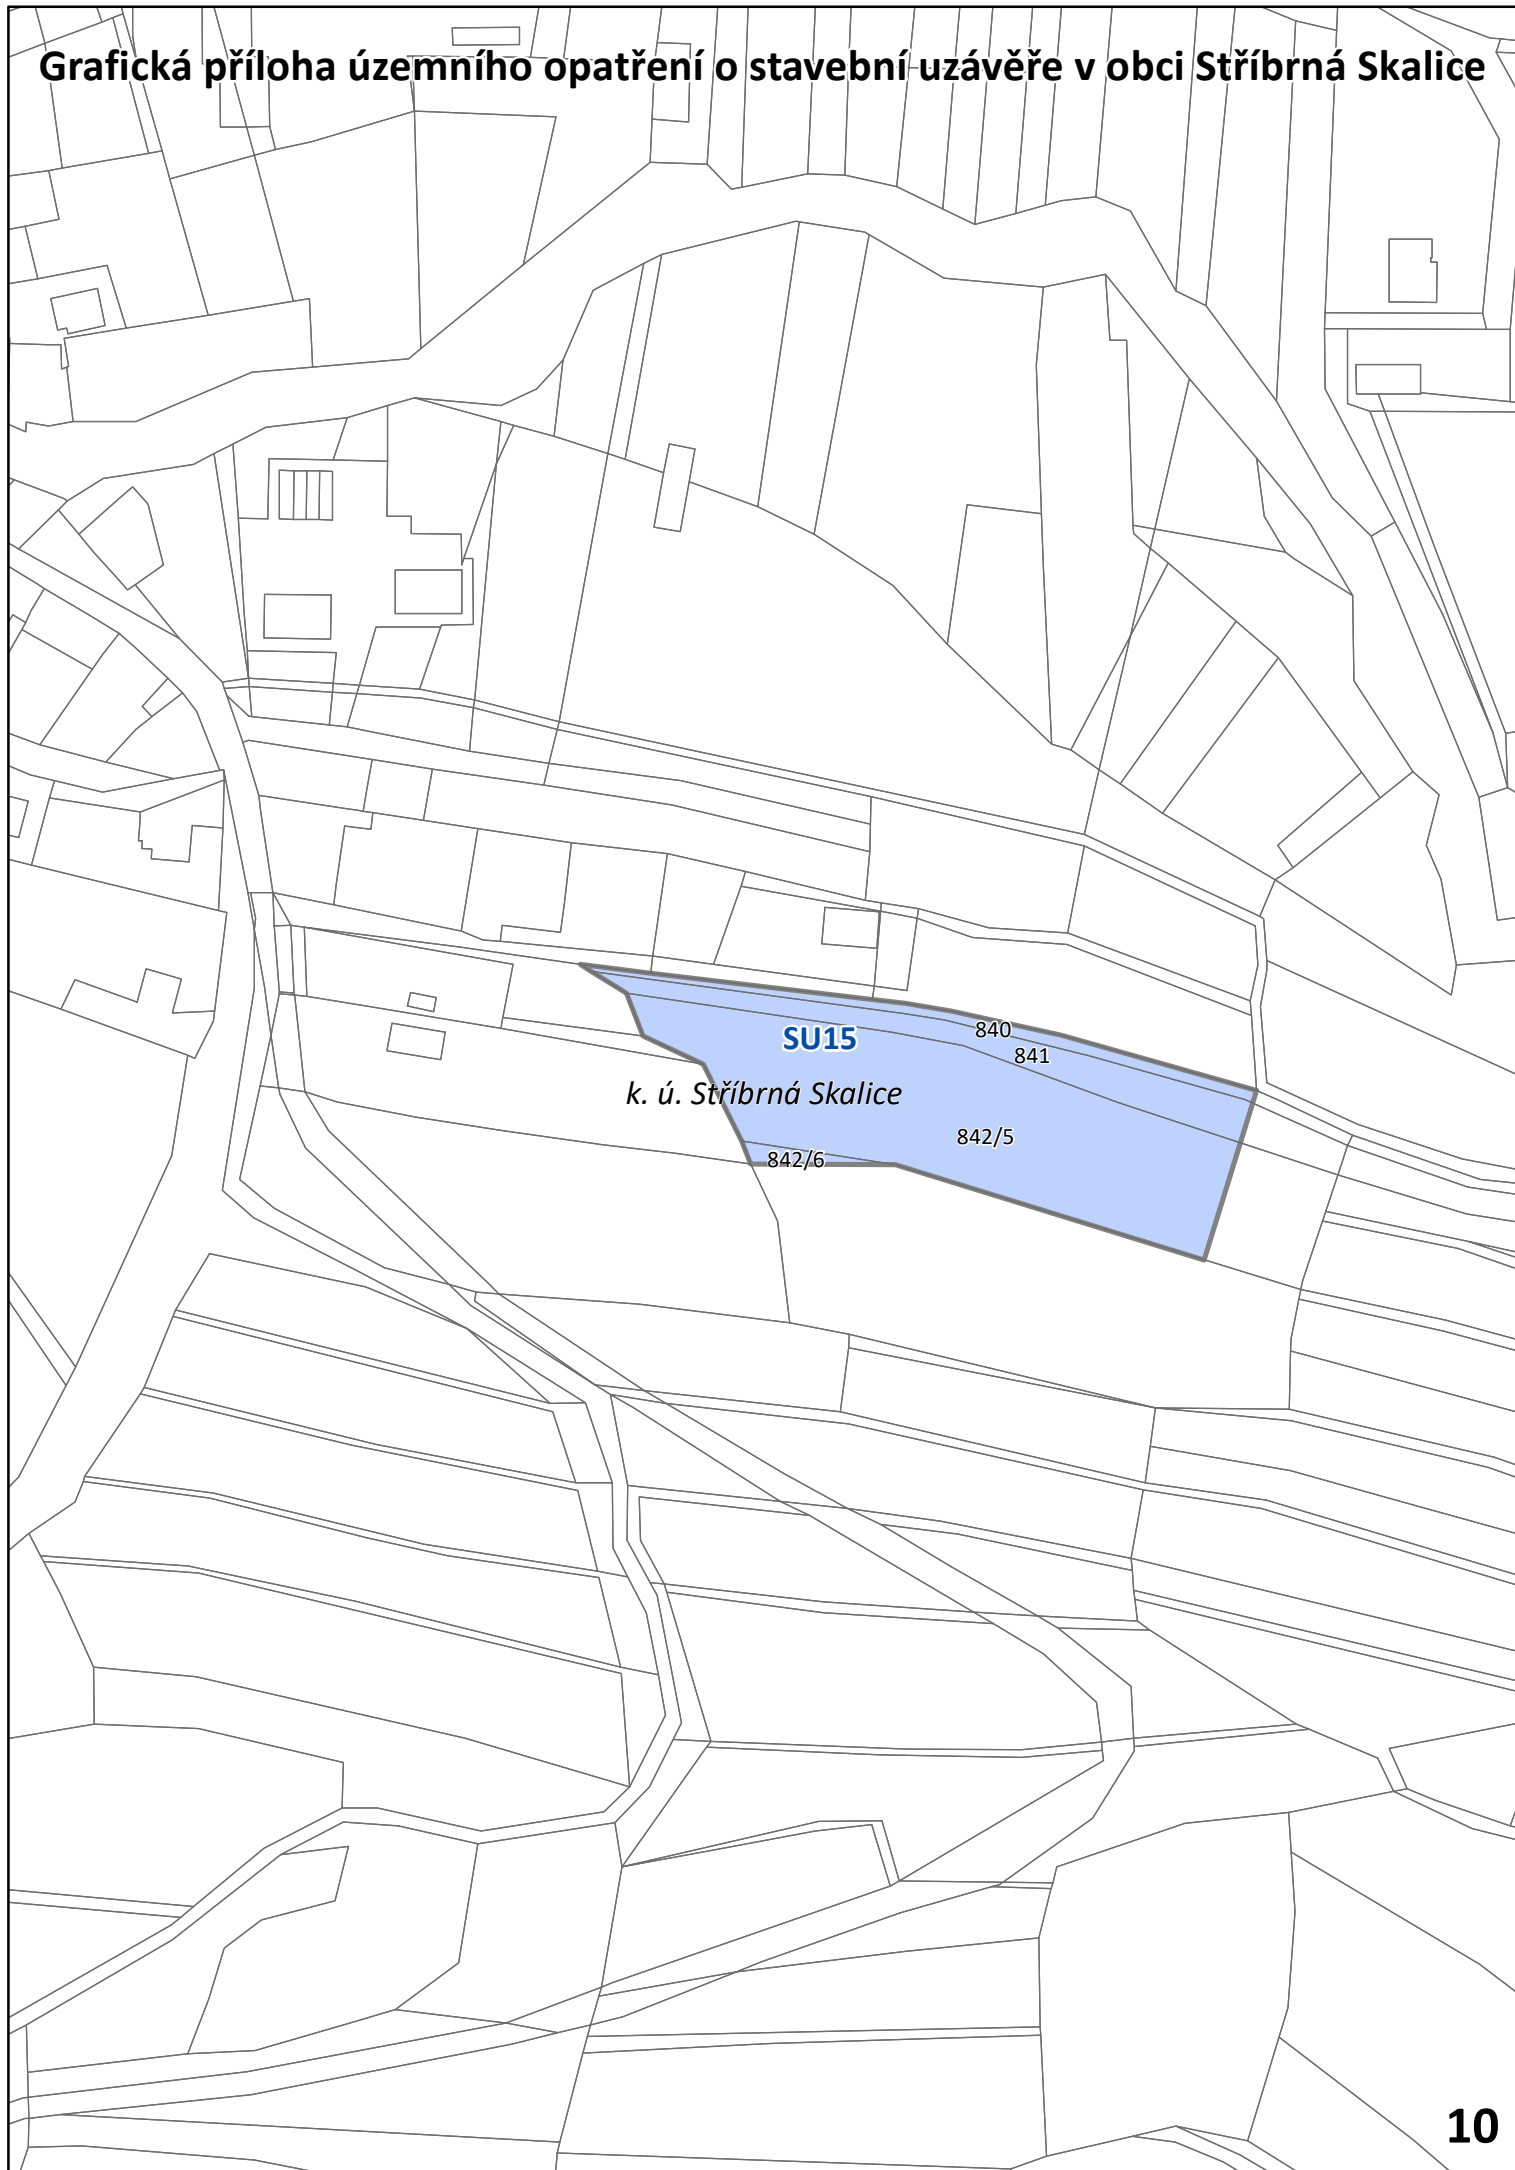


Grafická příloha územního opatření o stavební uzávěře v obci Stříbrná Skalice

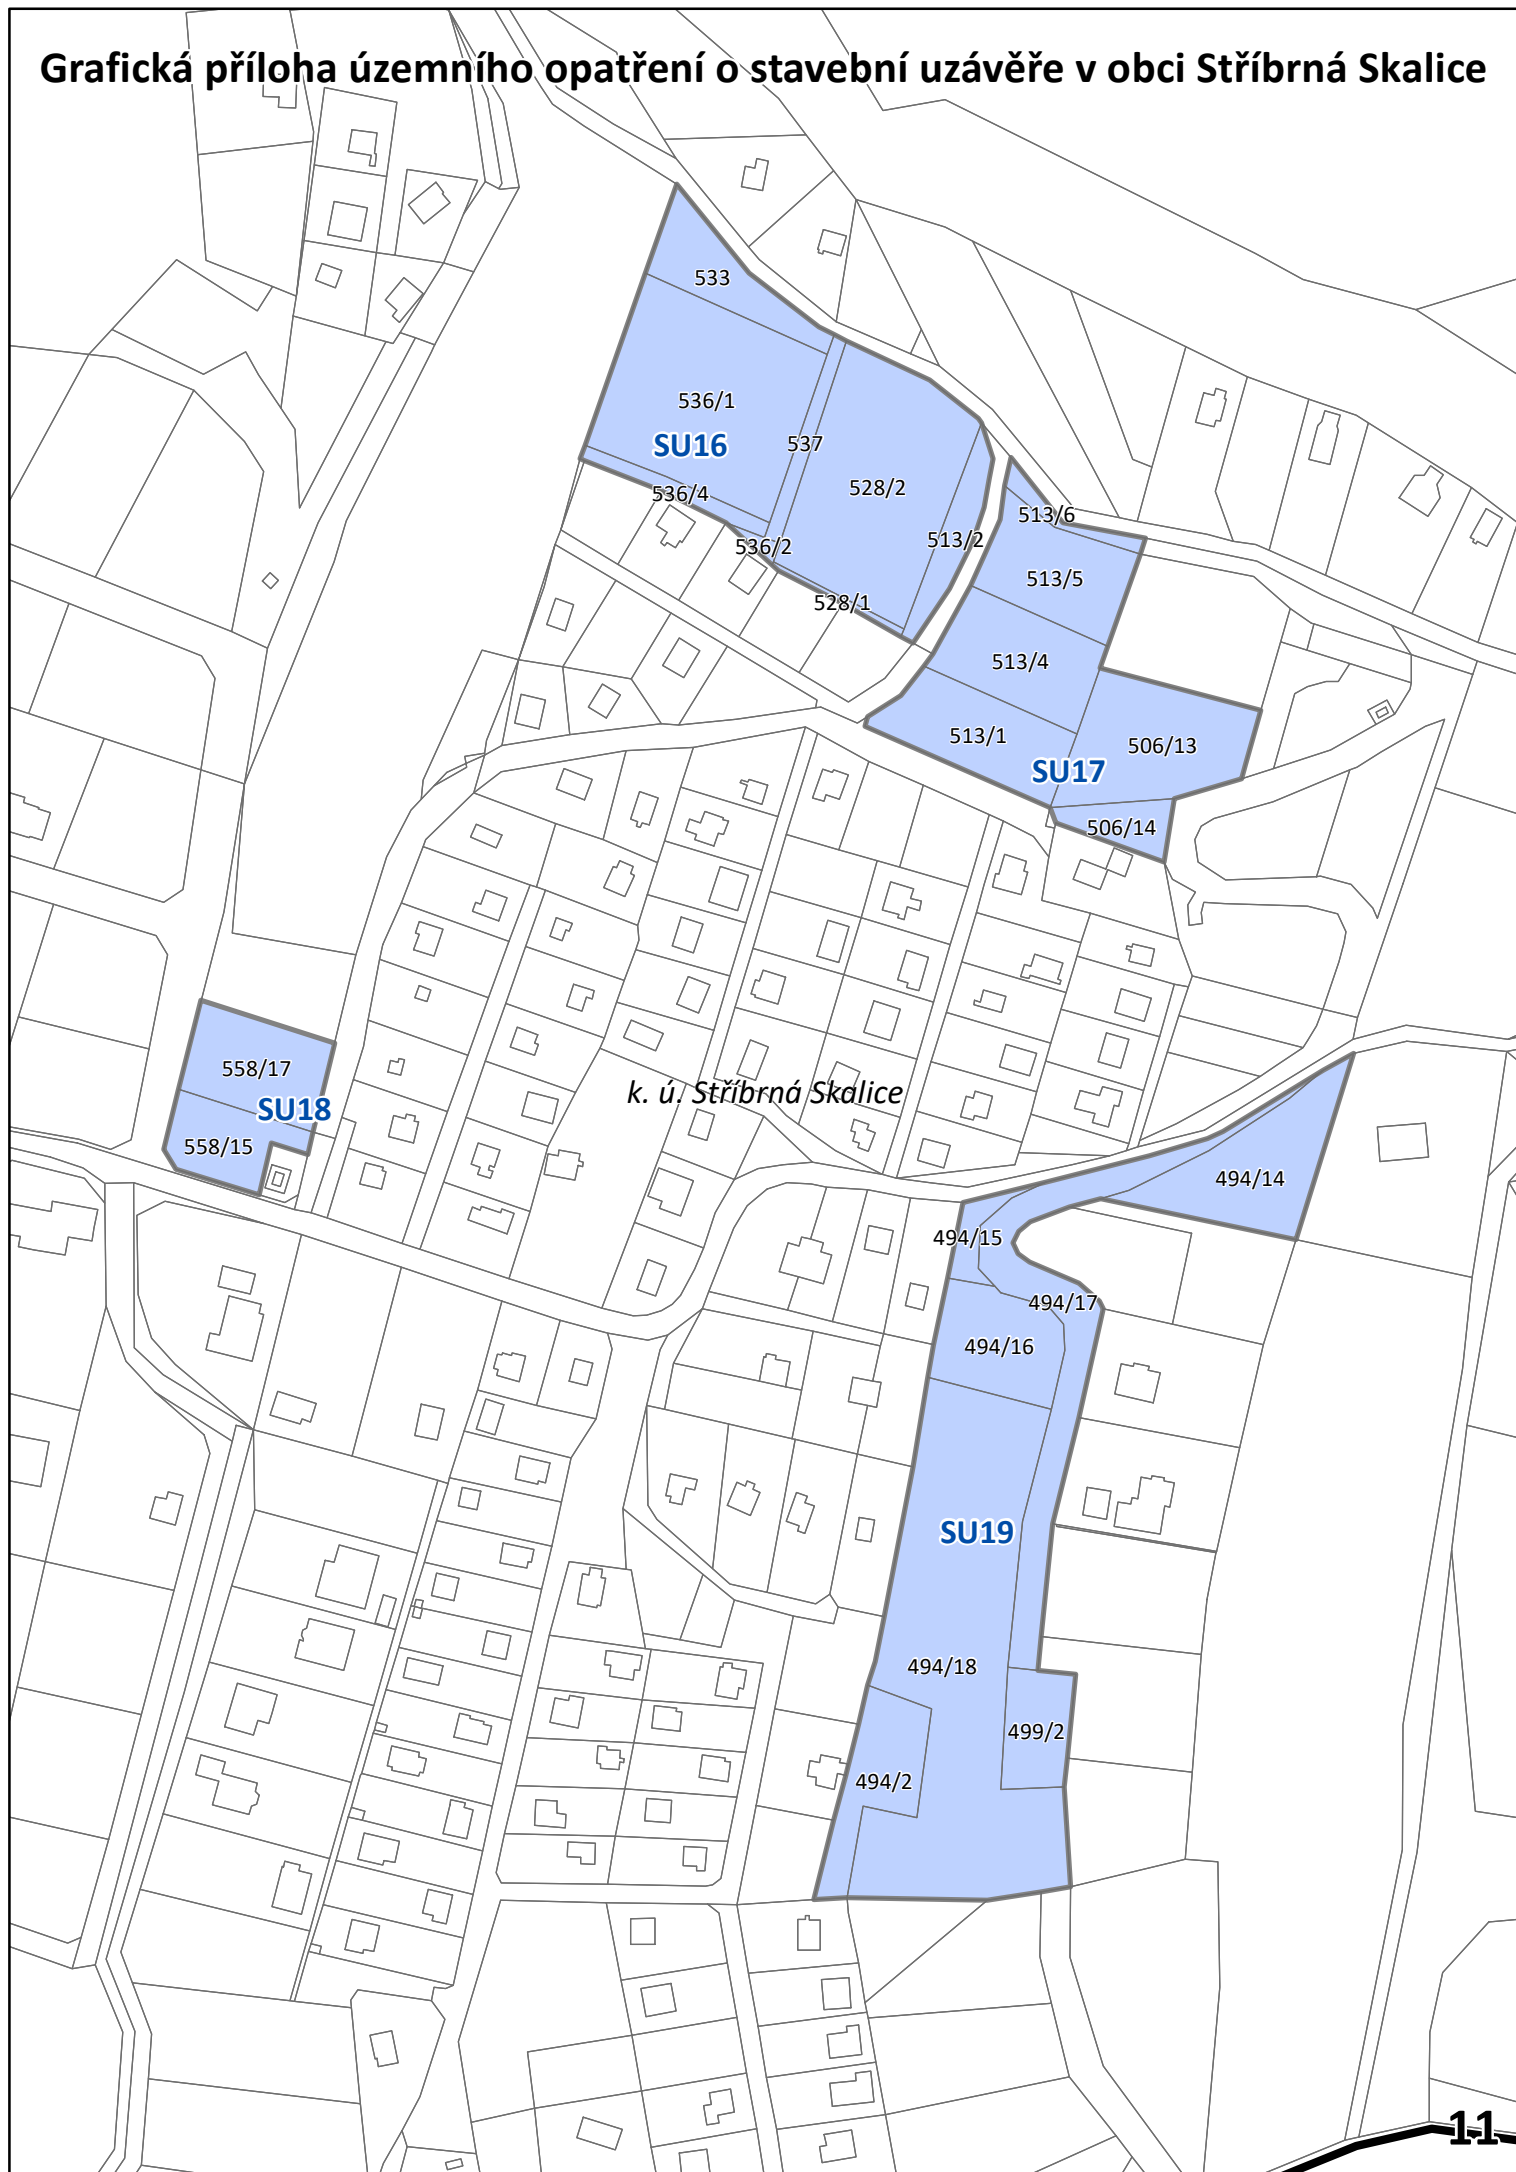

Grafická příloha územního opatření o stavební uzávěře v obci Stříbrná Skalice

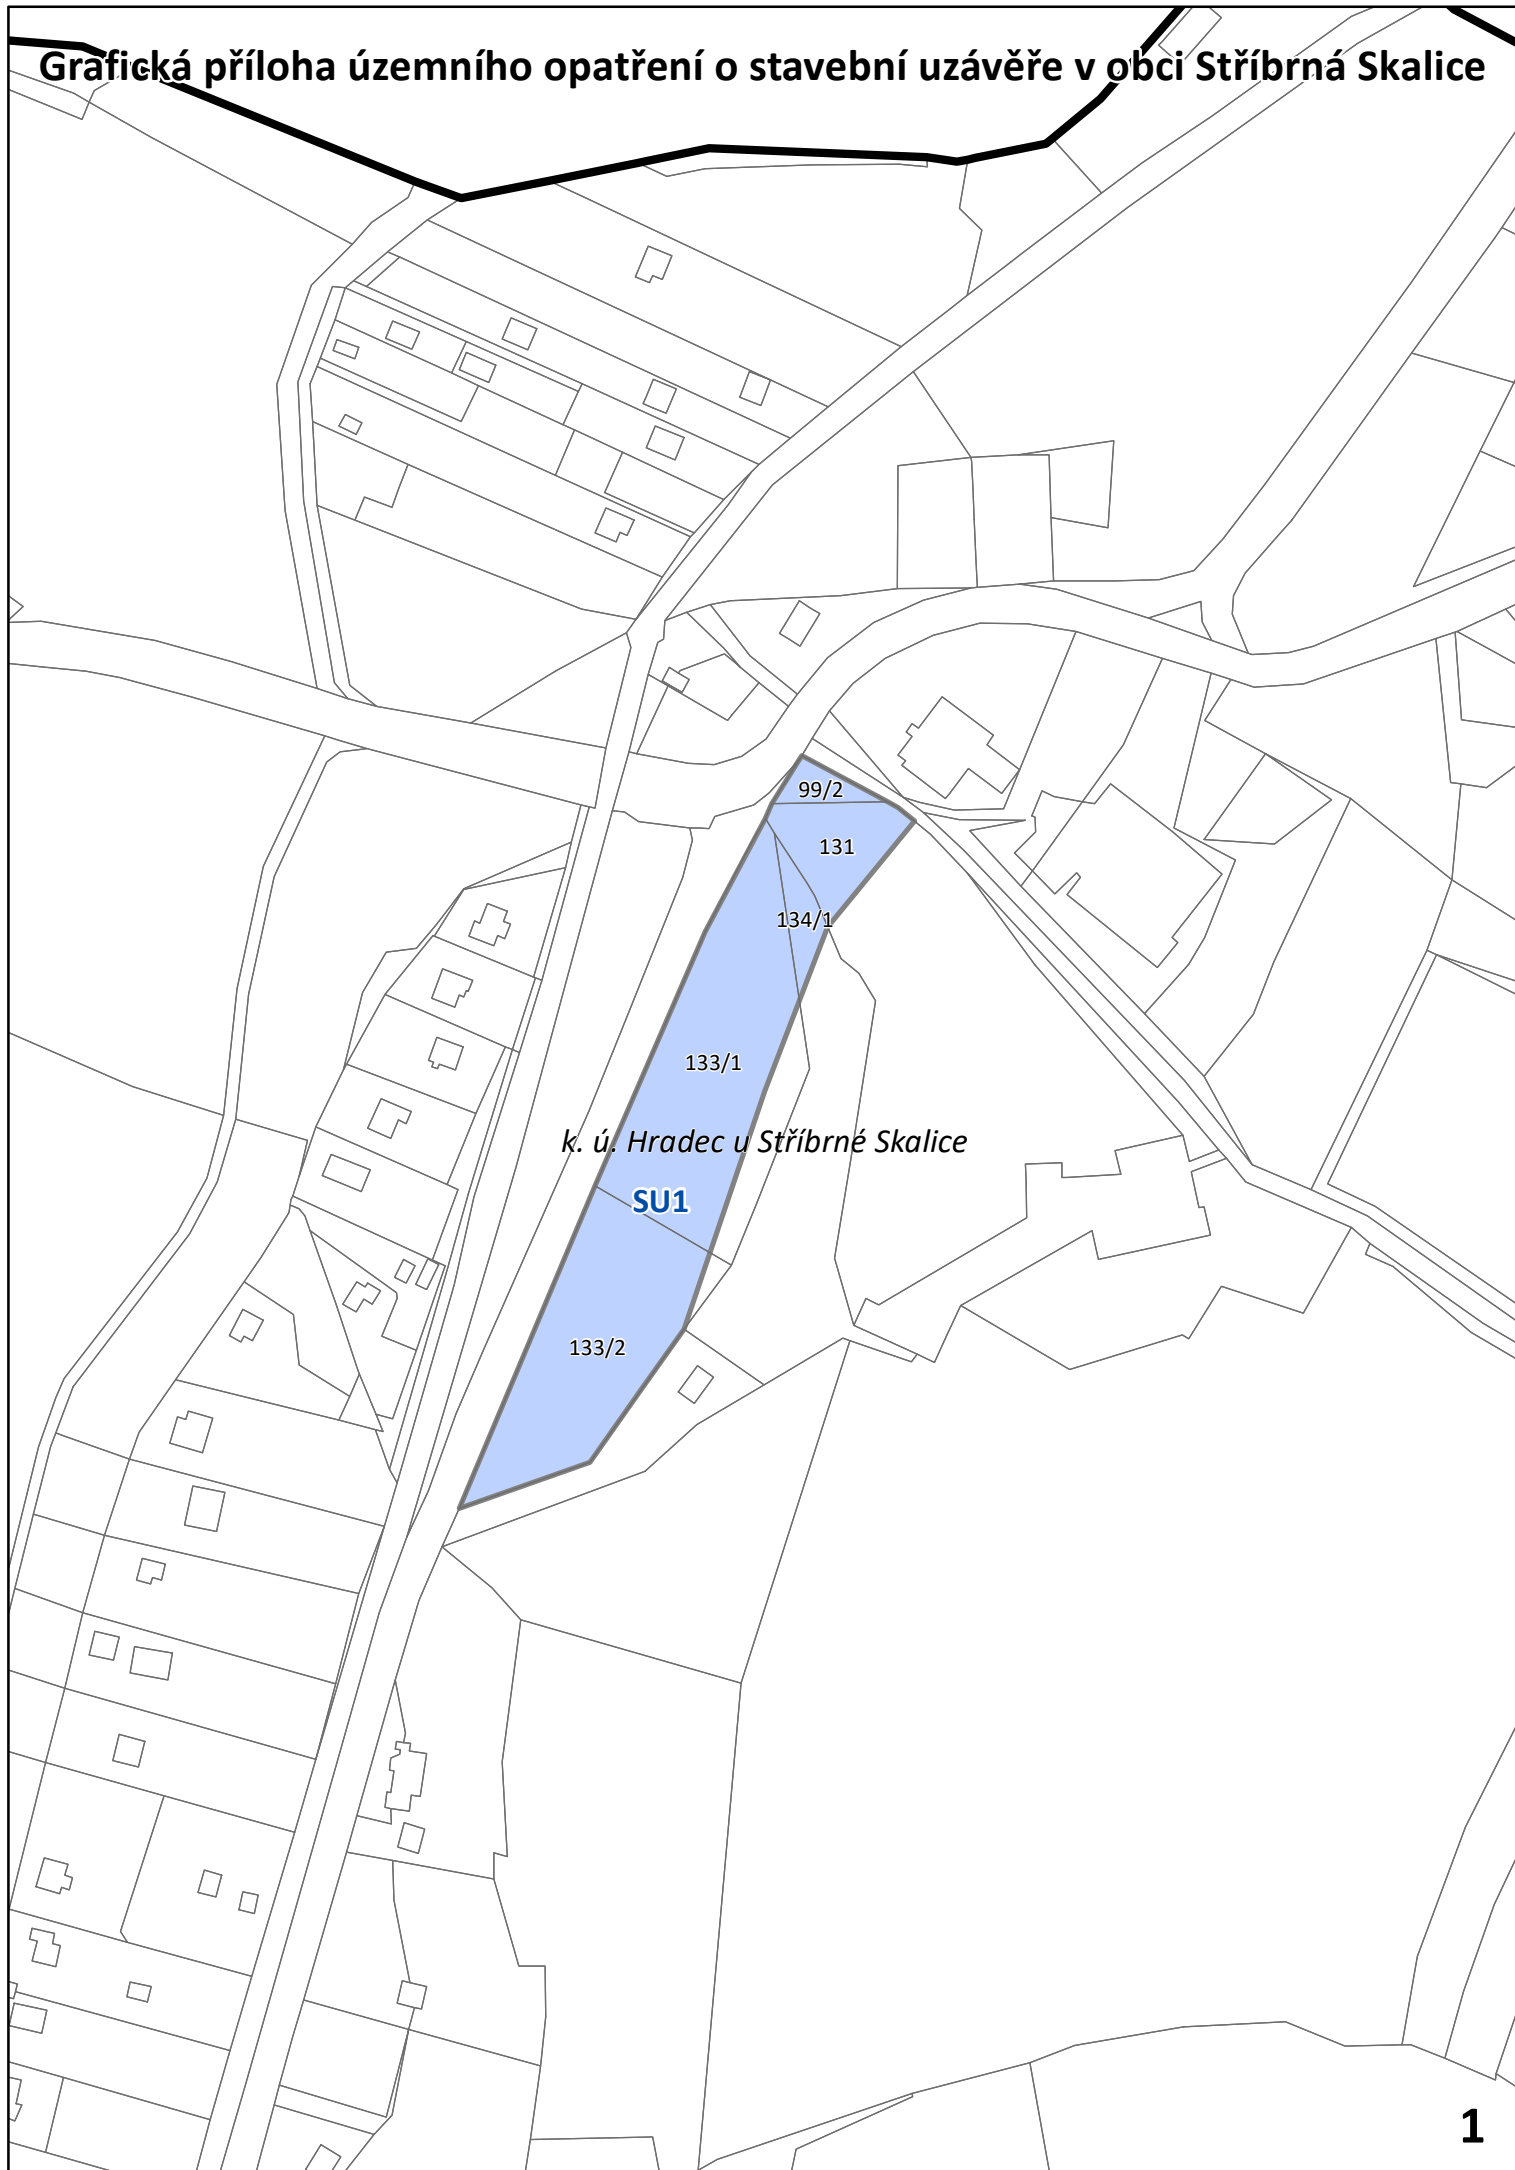


Grafická příloha územního opatření o stavební uzávěře v obci Stříbrná Skalice

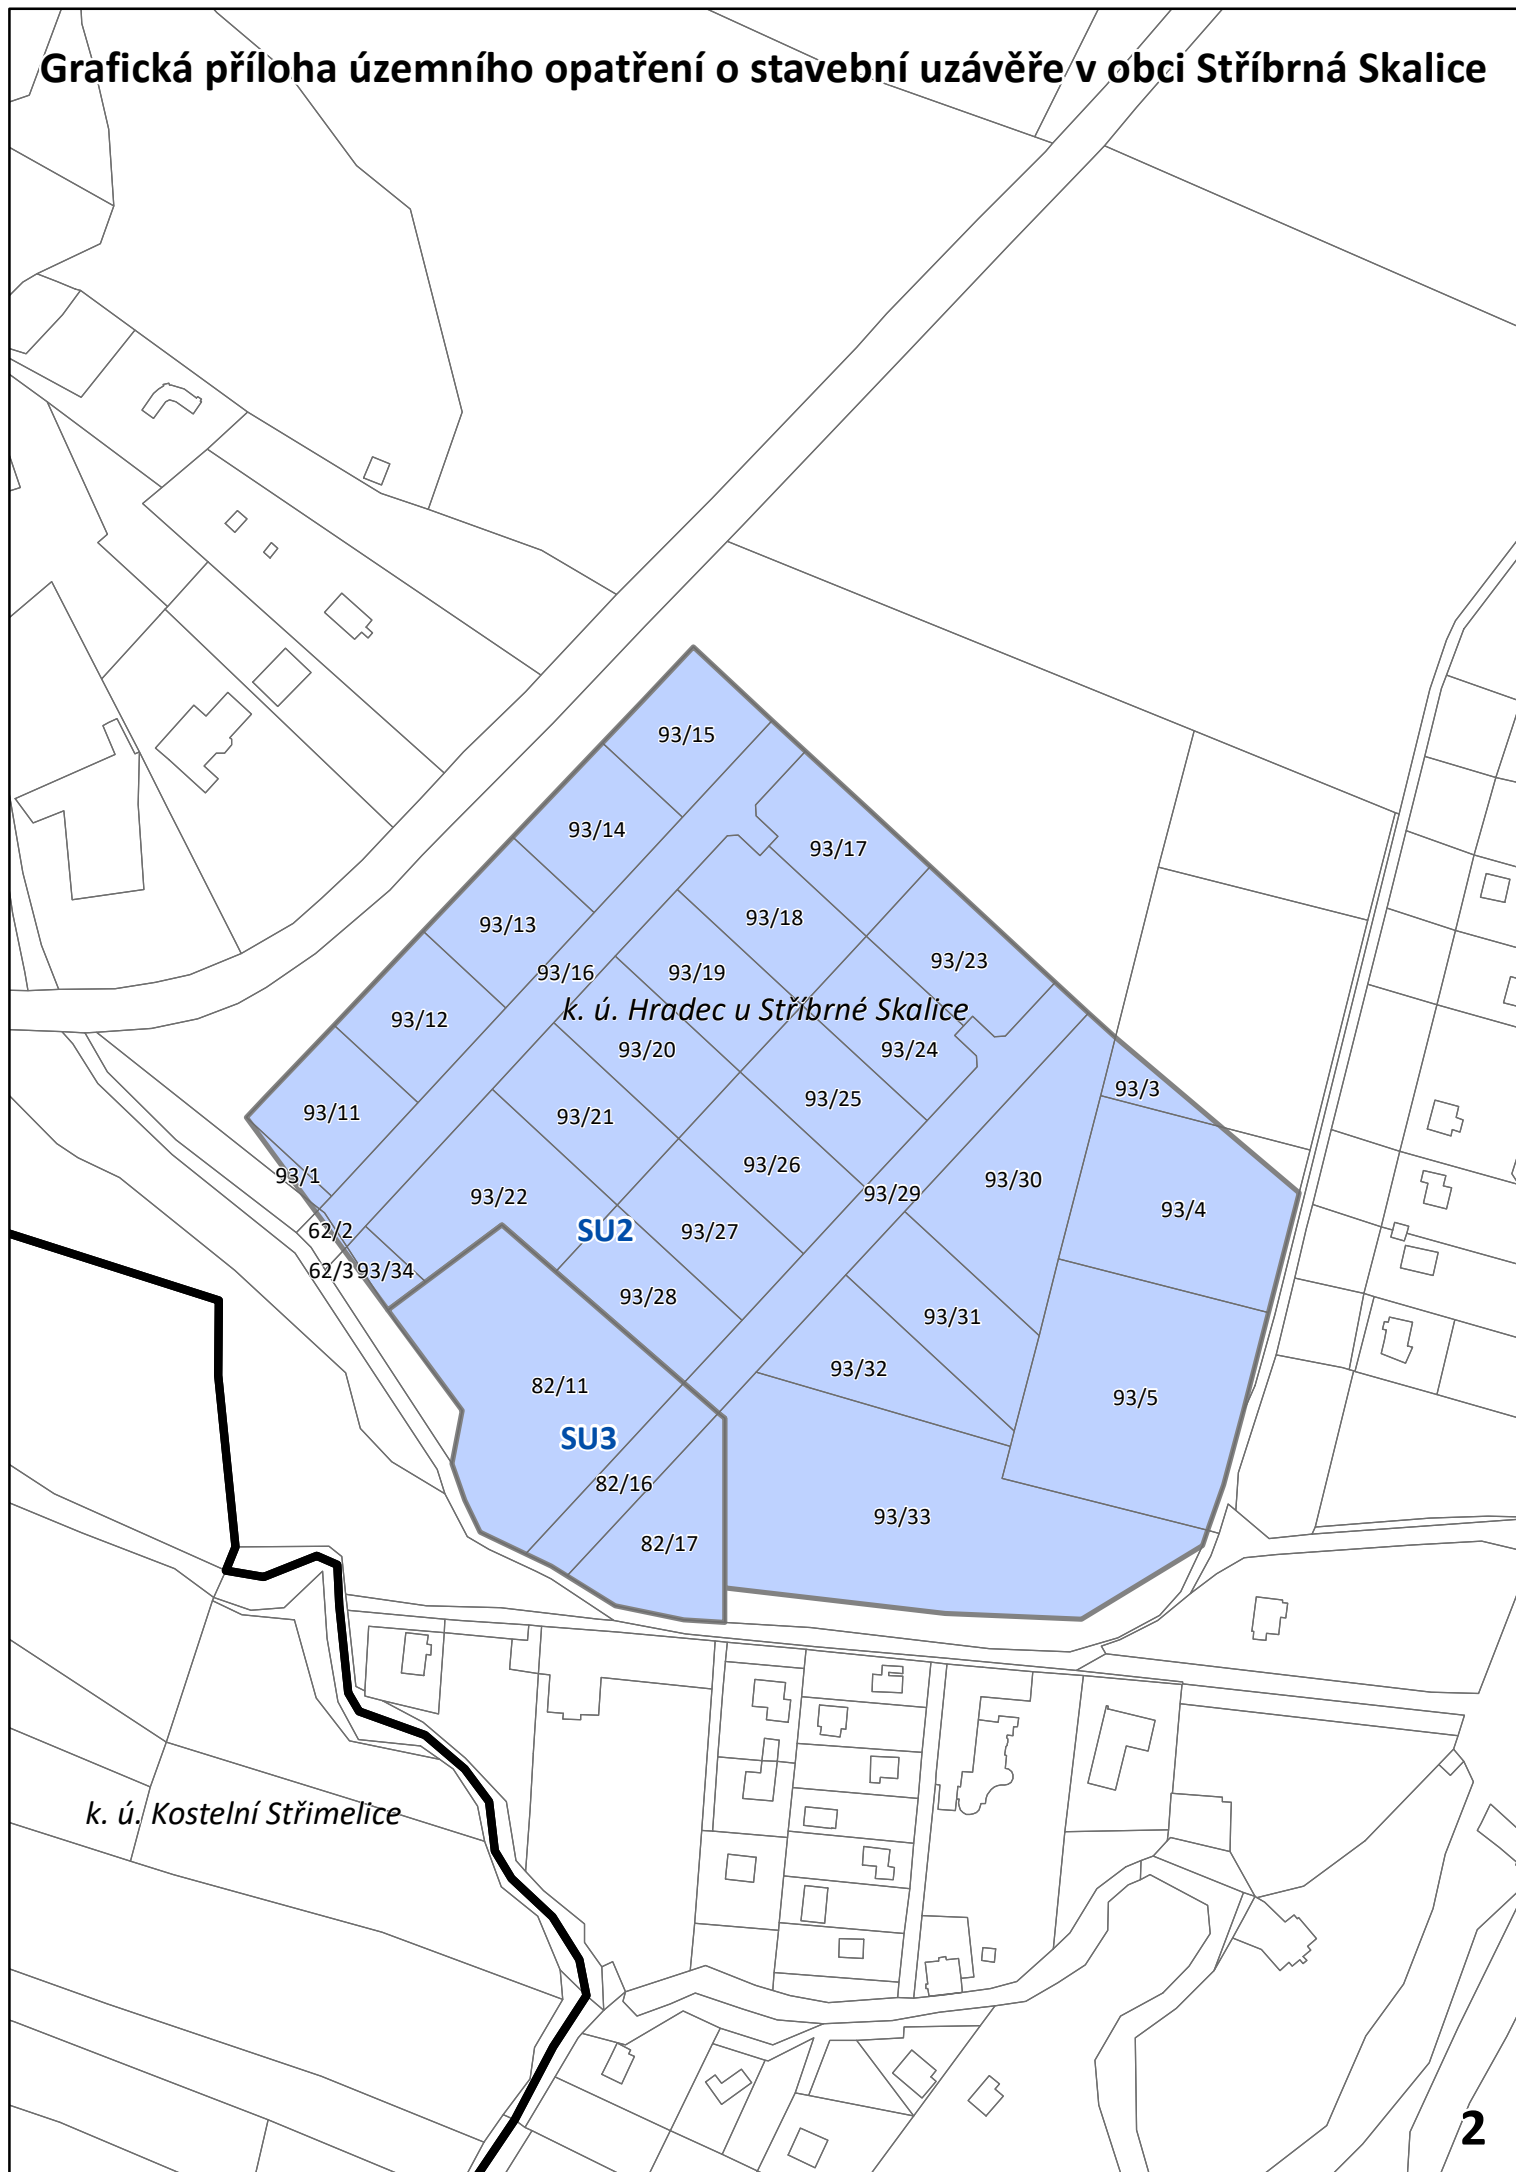

Grafická příloha územního opatření o stavební uzávěře v obci Stříbrná Skalice




Grafická příloha územního opatření o stavební uzávěře v obci Stříbrná Skalice

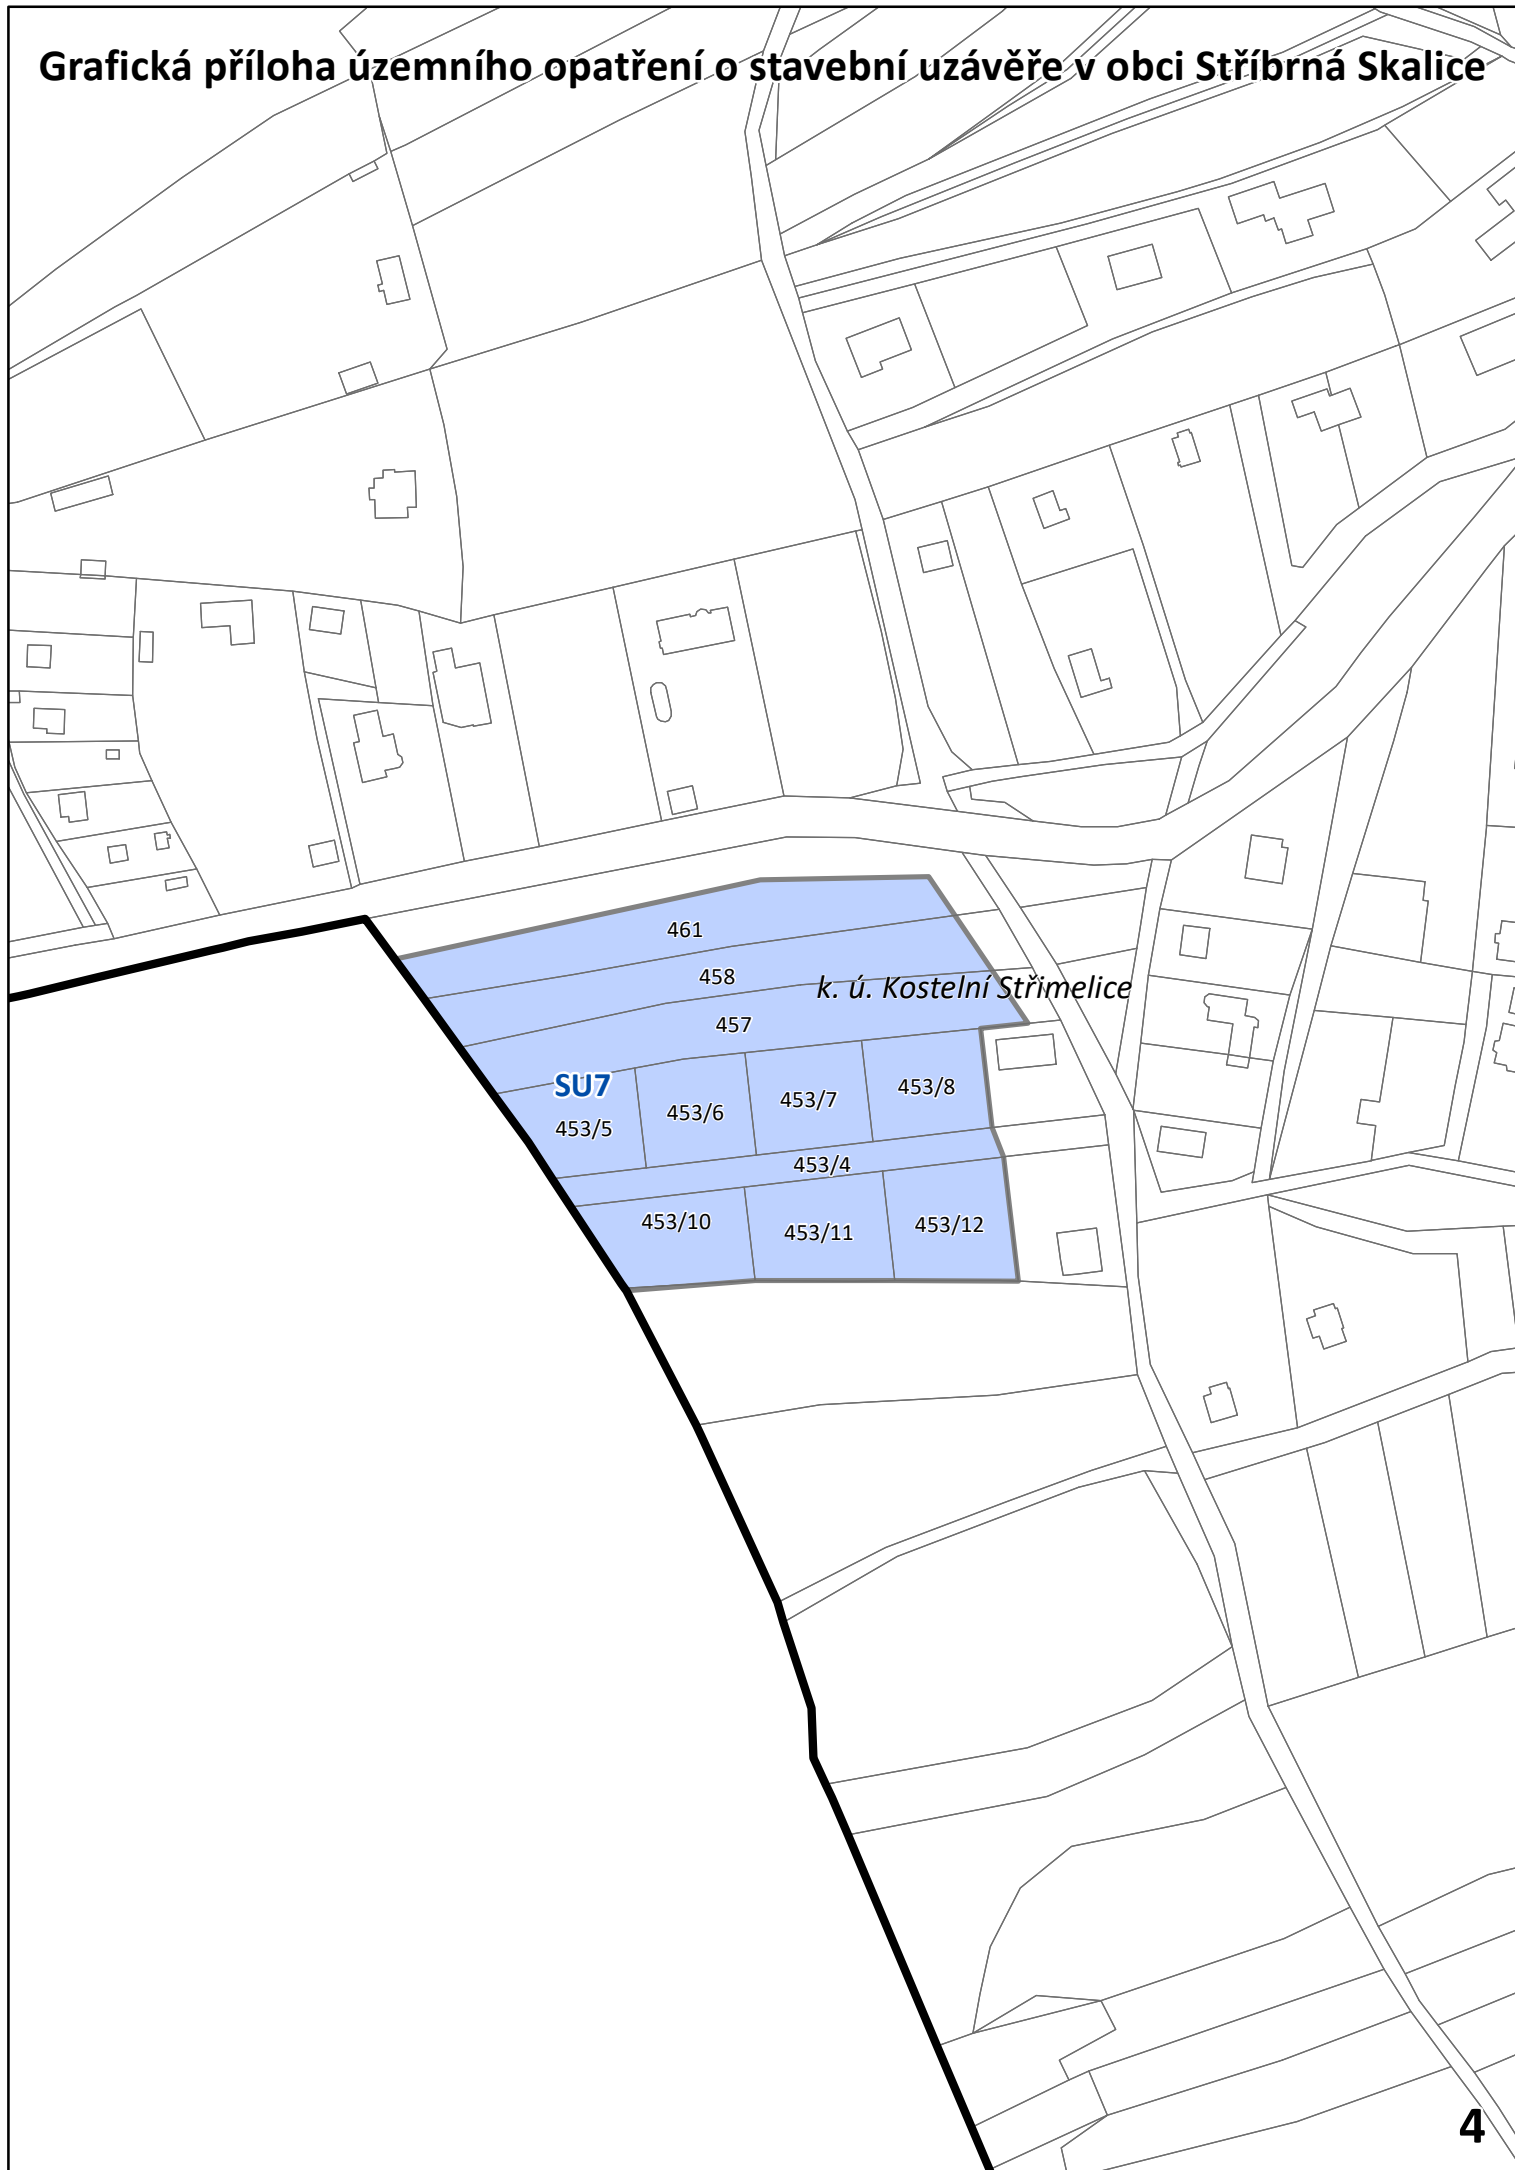


Grafická příloha územního opatření o stavební uzávěře v obci Stříbrná Skalice




Grafická příloha územního opatření o stavební uzávěře v obci Stříbrná Skalice

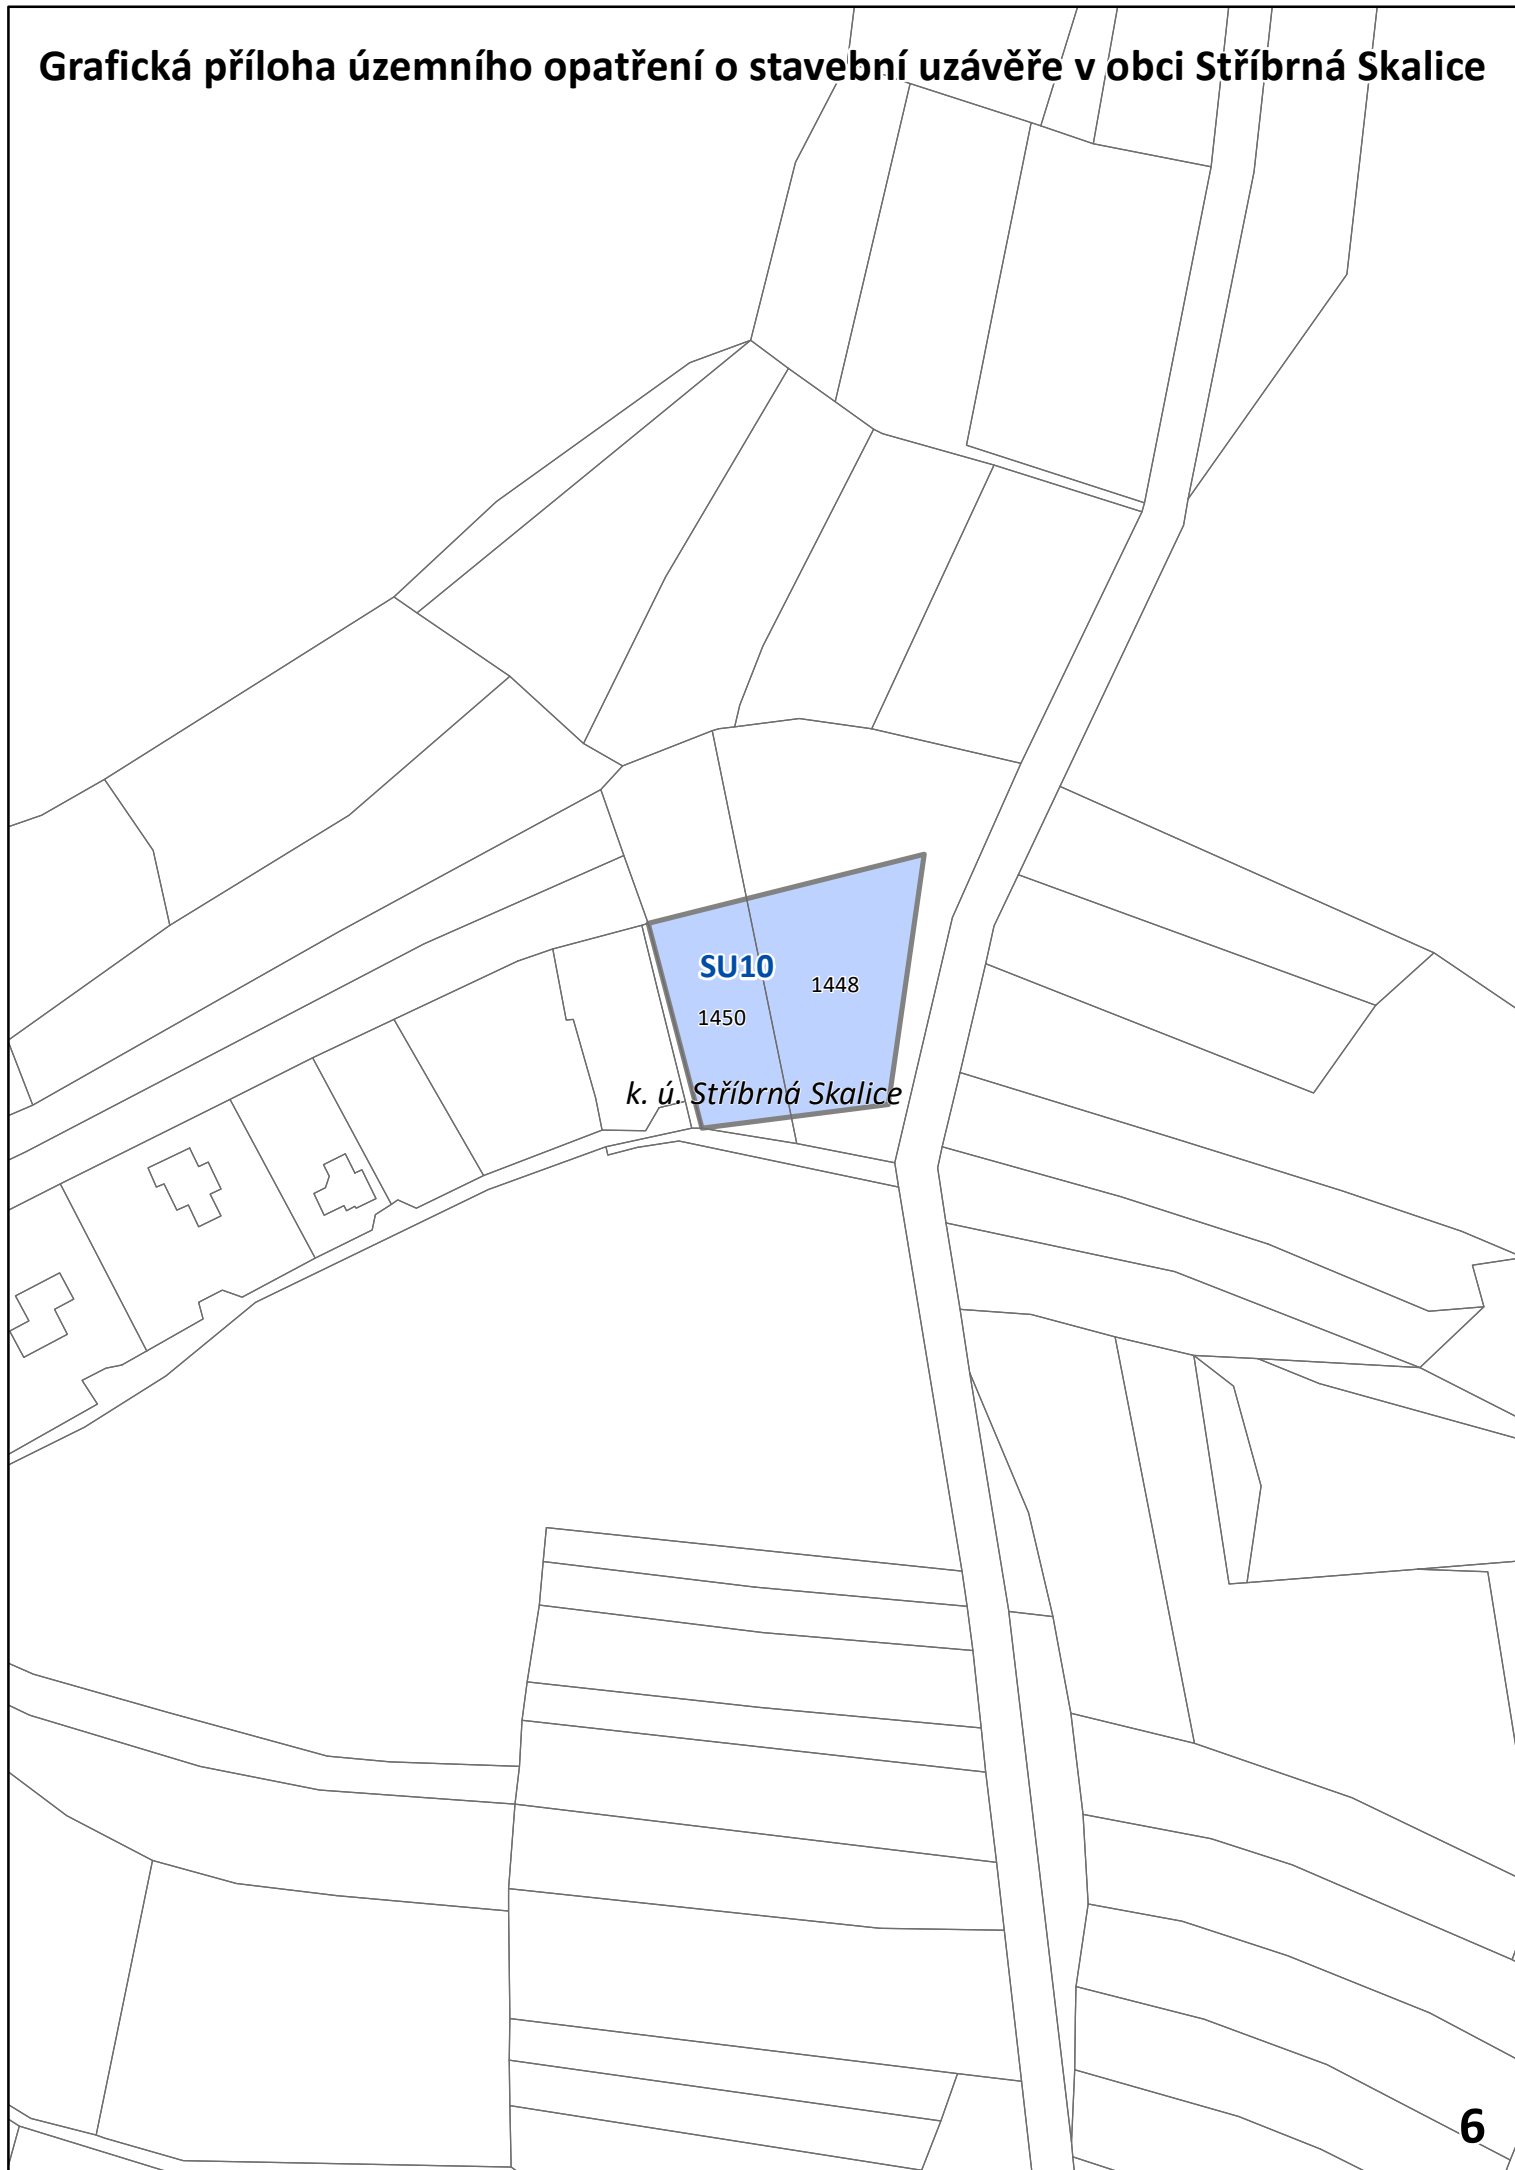


Grafická příloha územního opatření o stavební uzávěře v obci Stříbrná Skalice

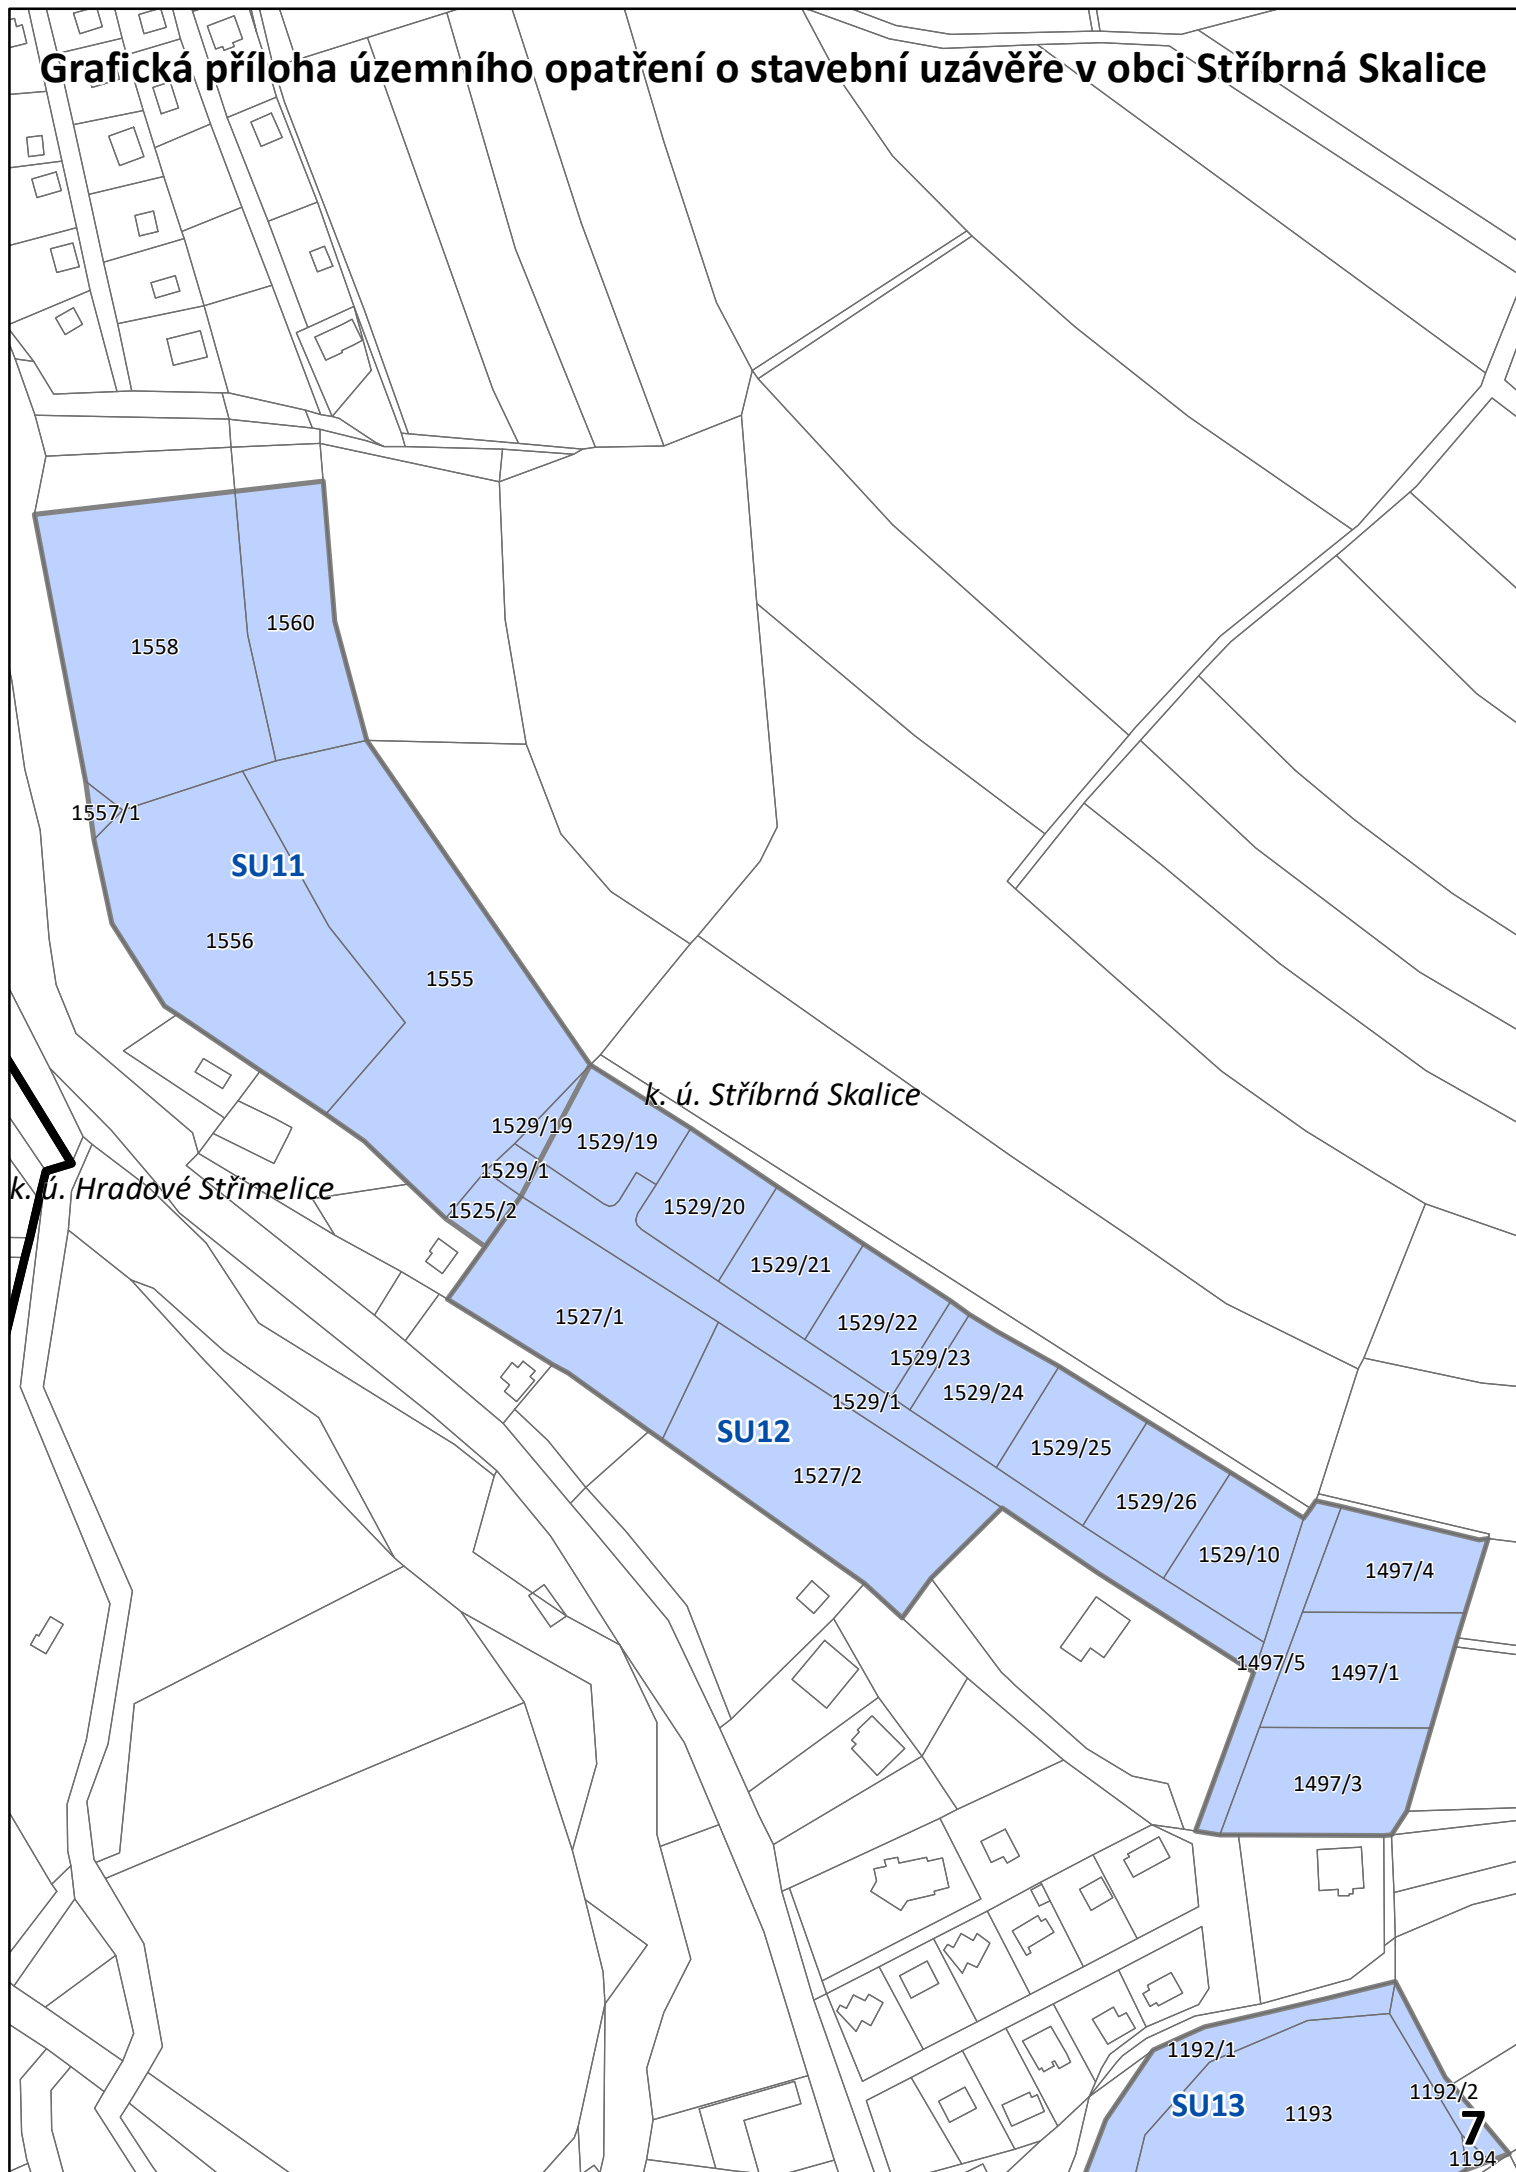


Grafická příloha územního opatření o stavební uzávěře v obci Stříbrná Skalice

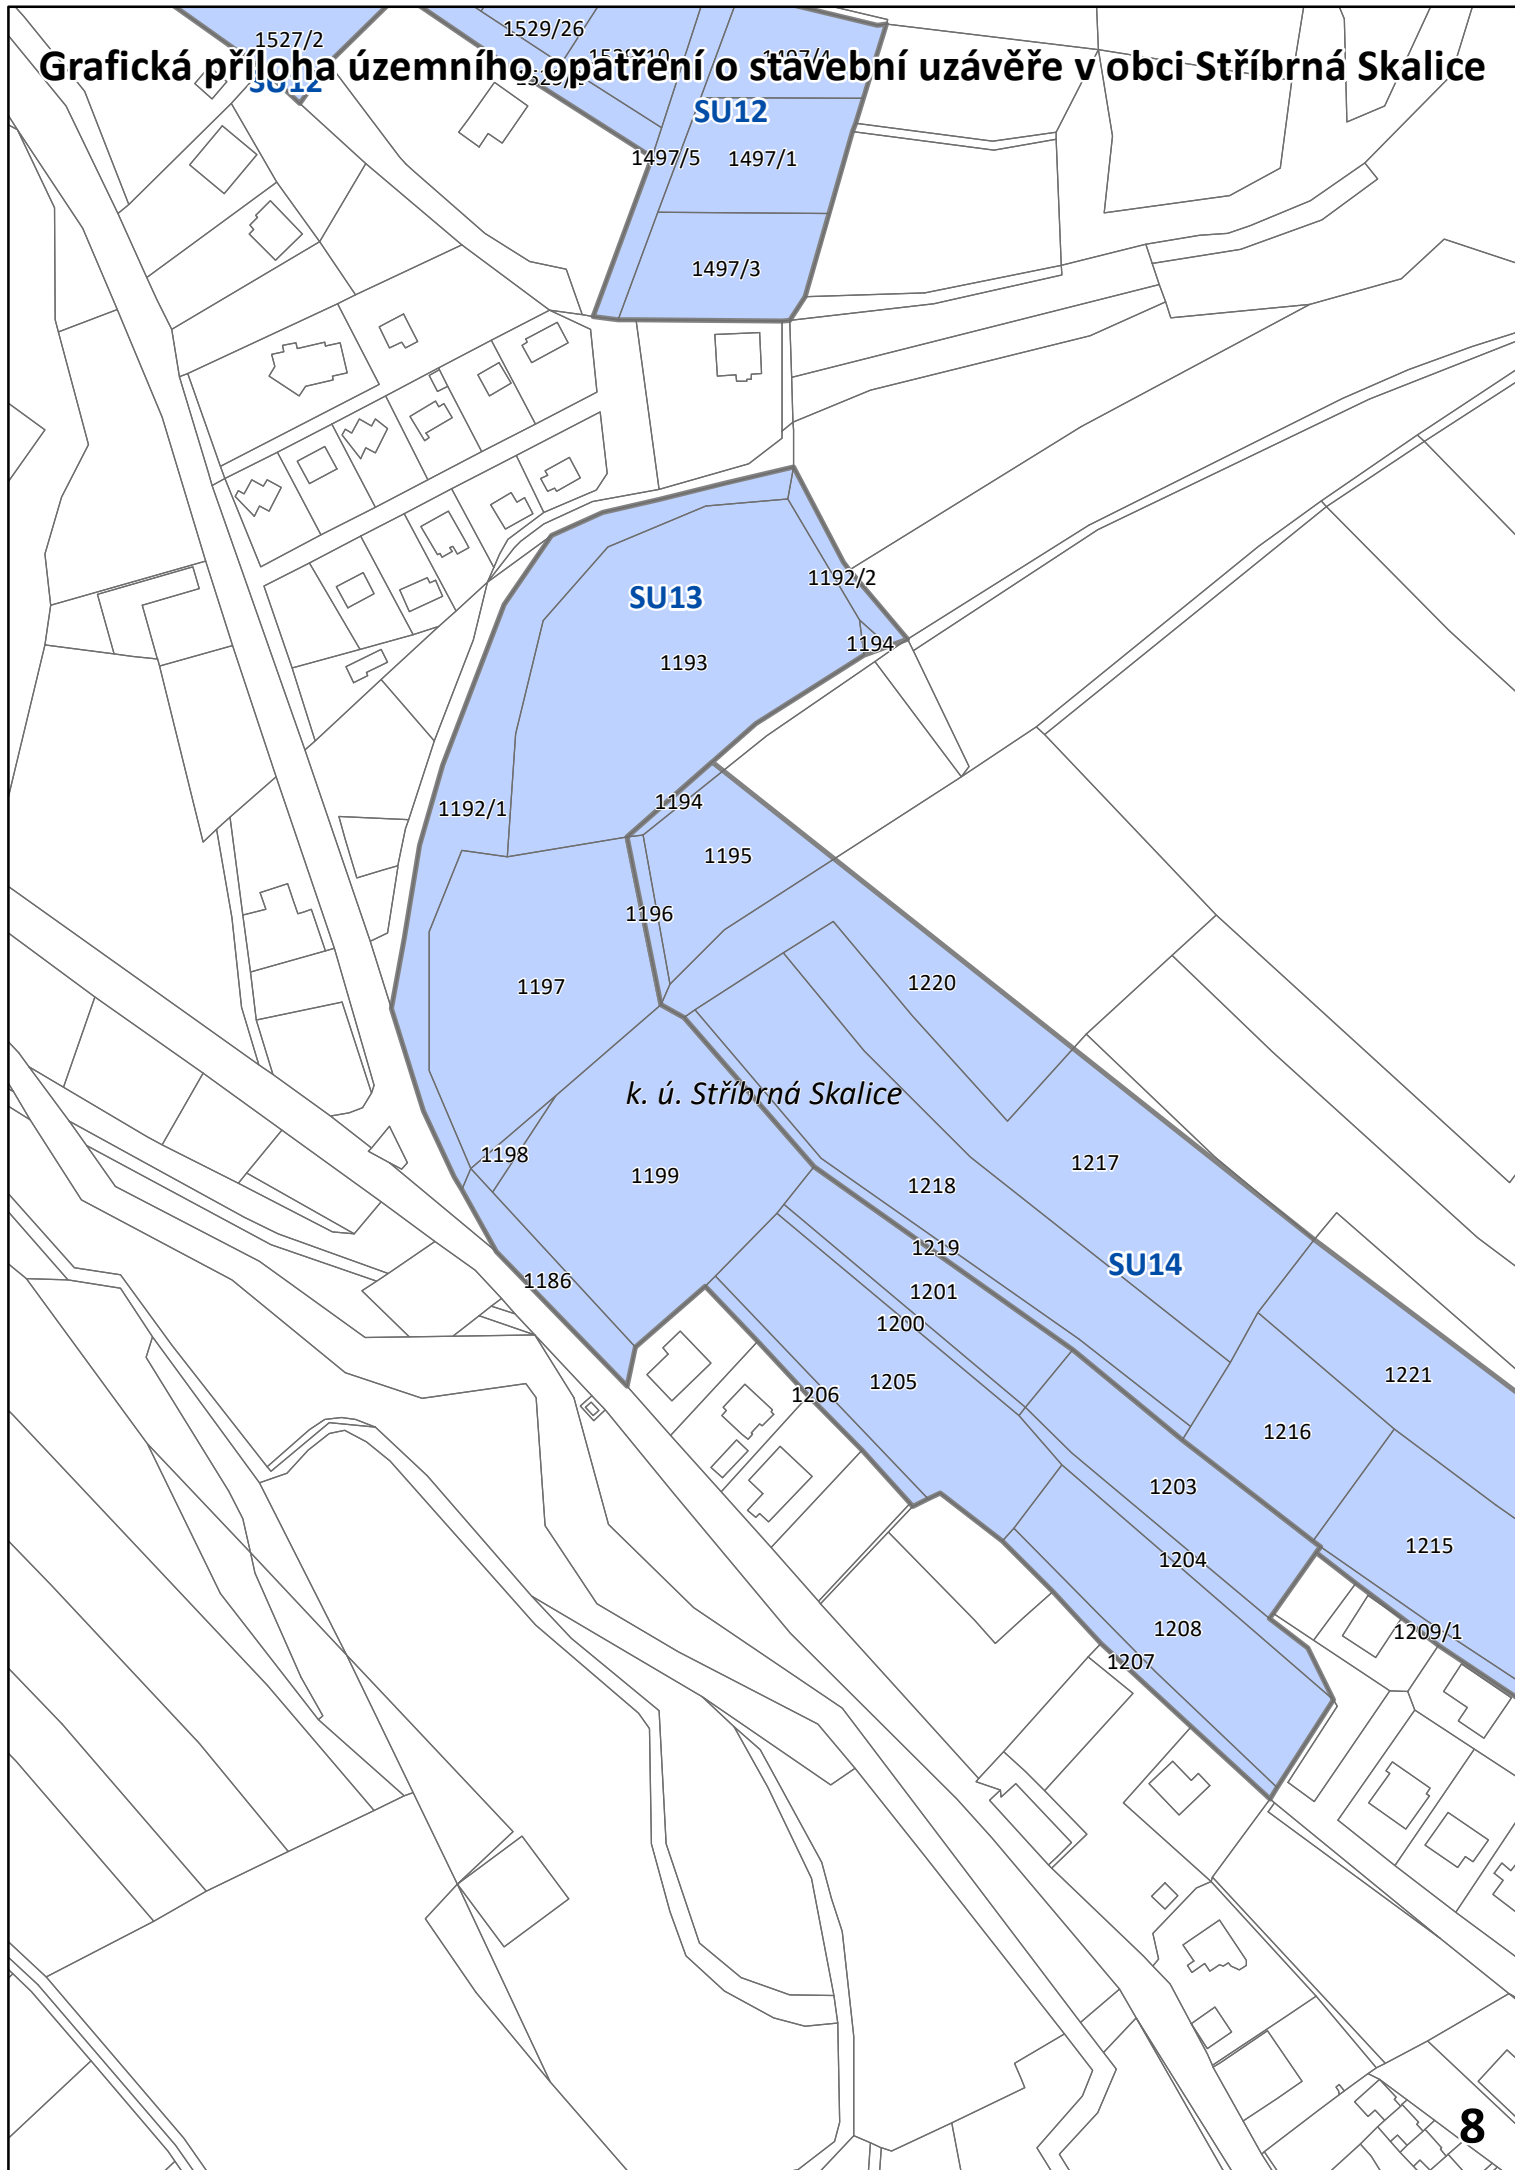

Grafická příloha územního opatření o stavební uzávěře v obci Stříbrná Skalice

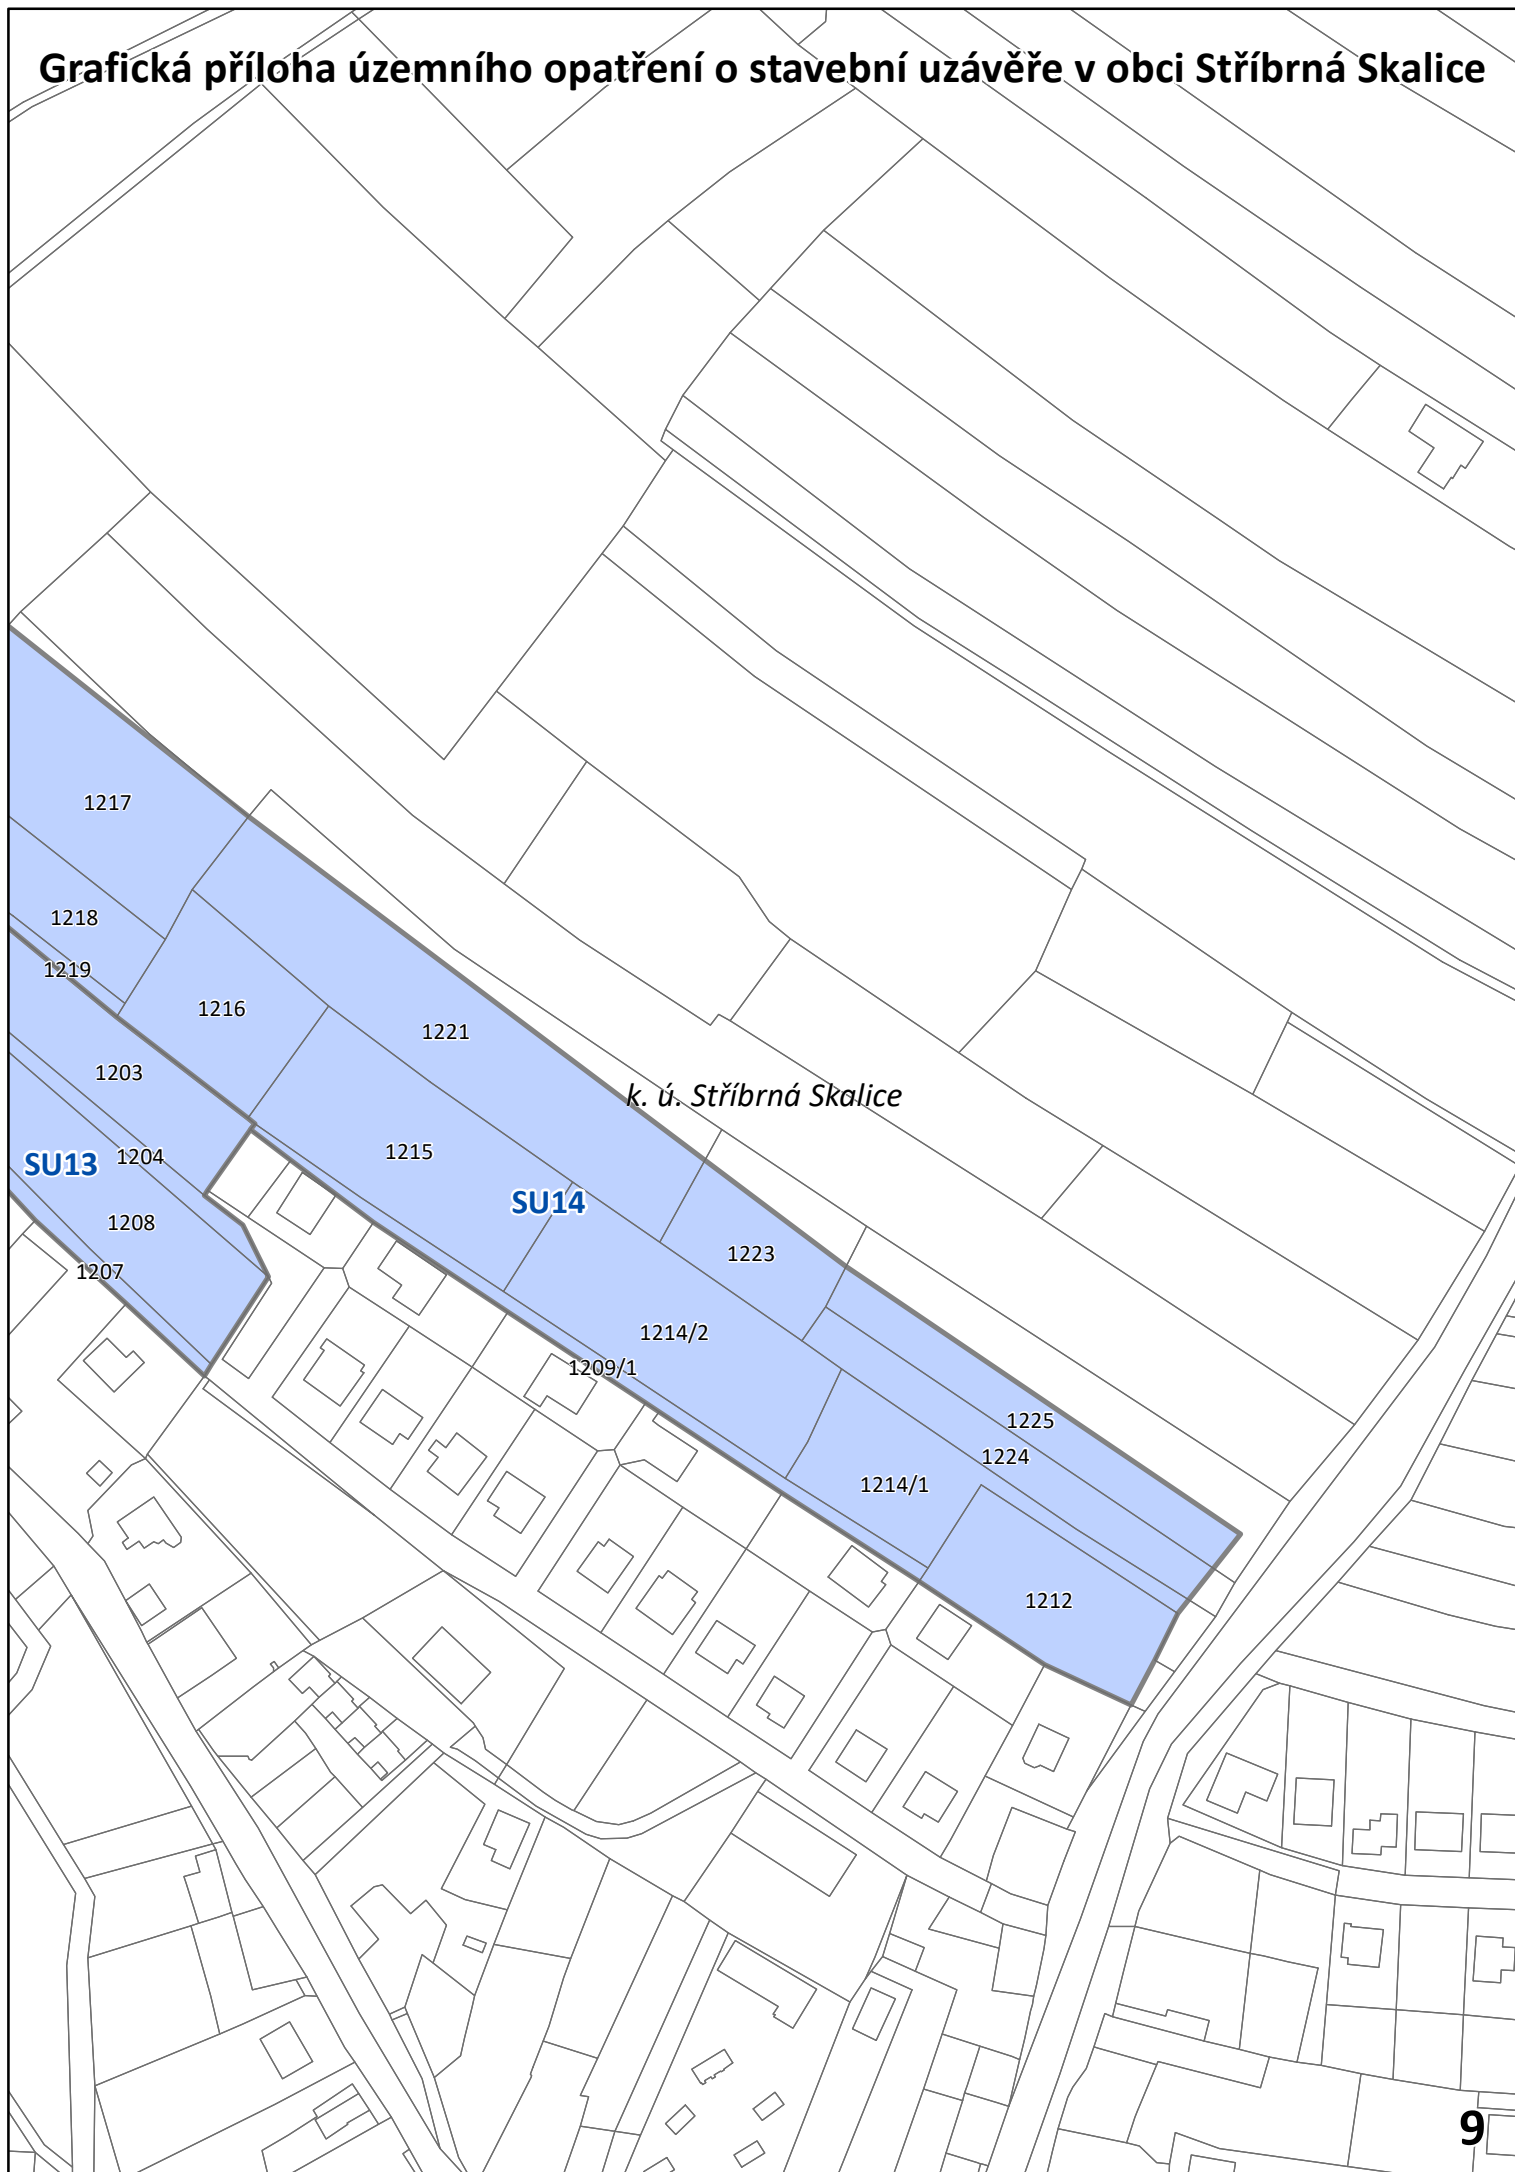

Grafická příloha územního opatření o stavební uzávěře v obci Stříbrná Skalice

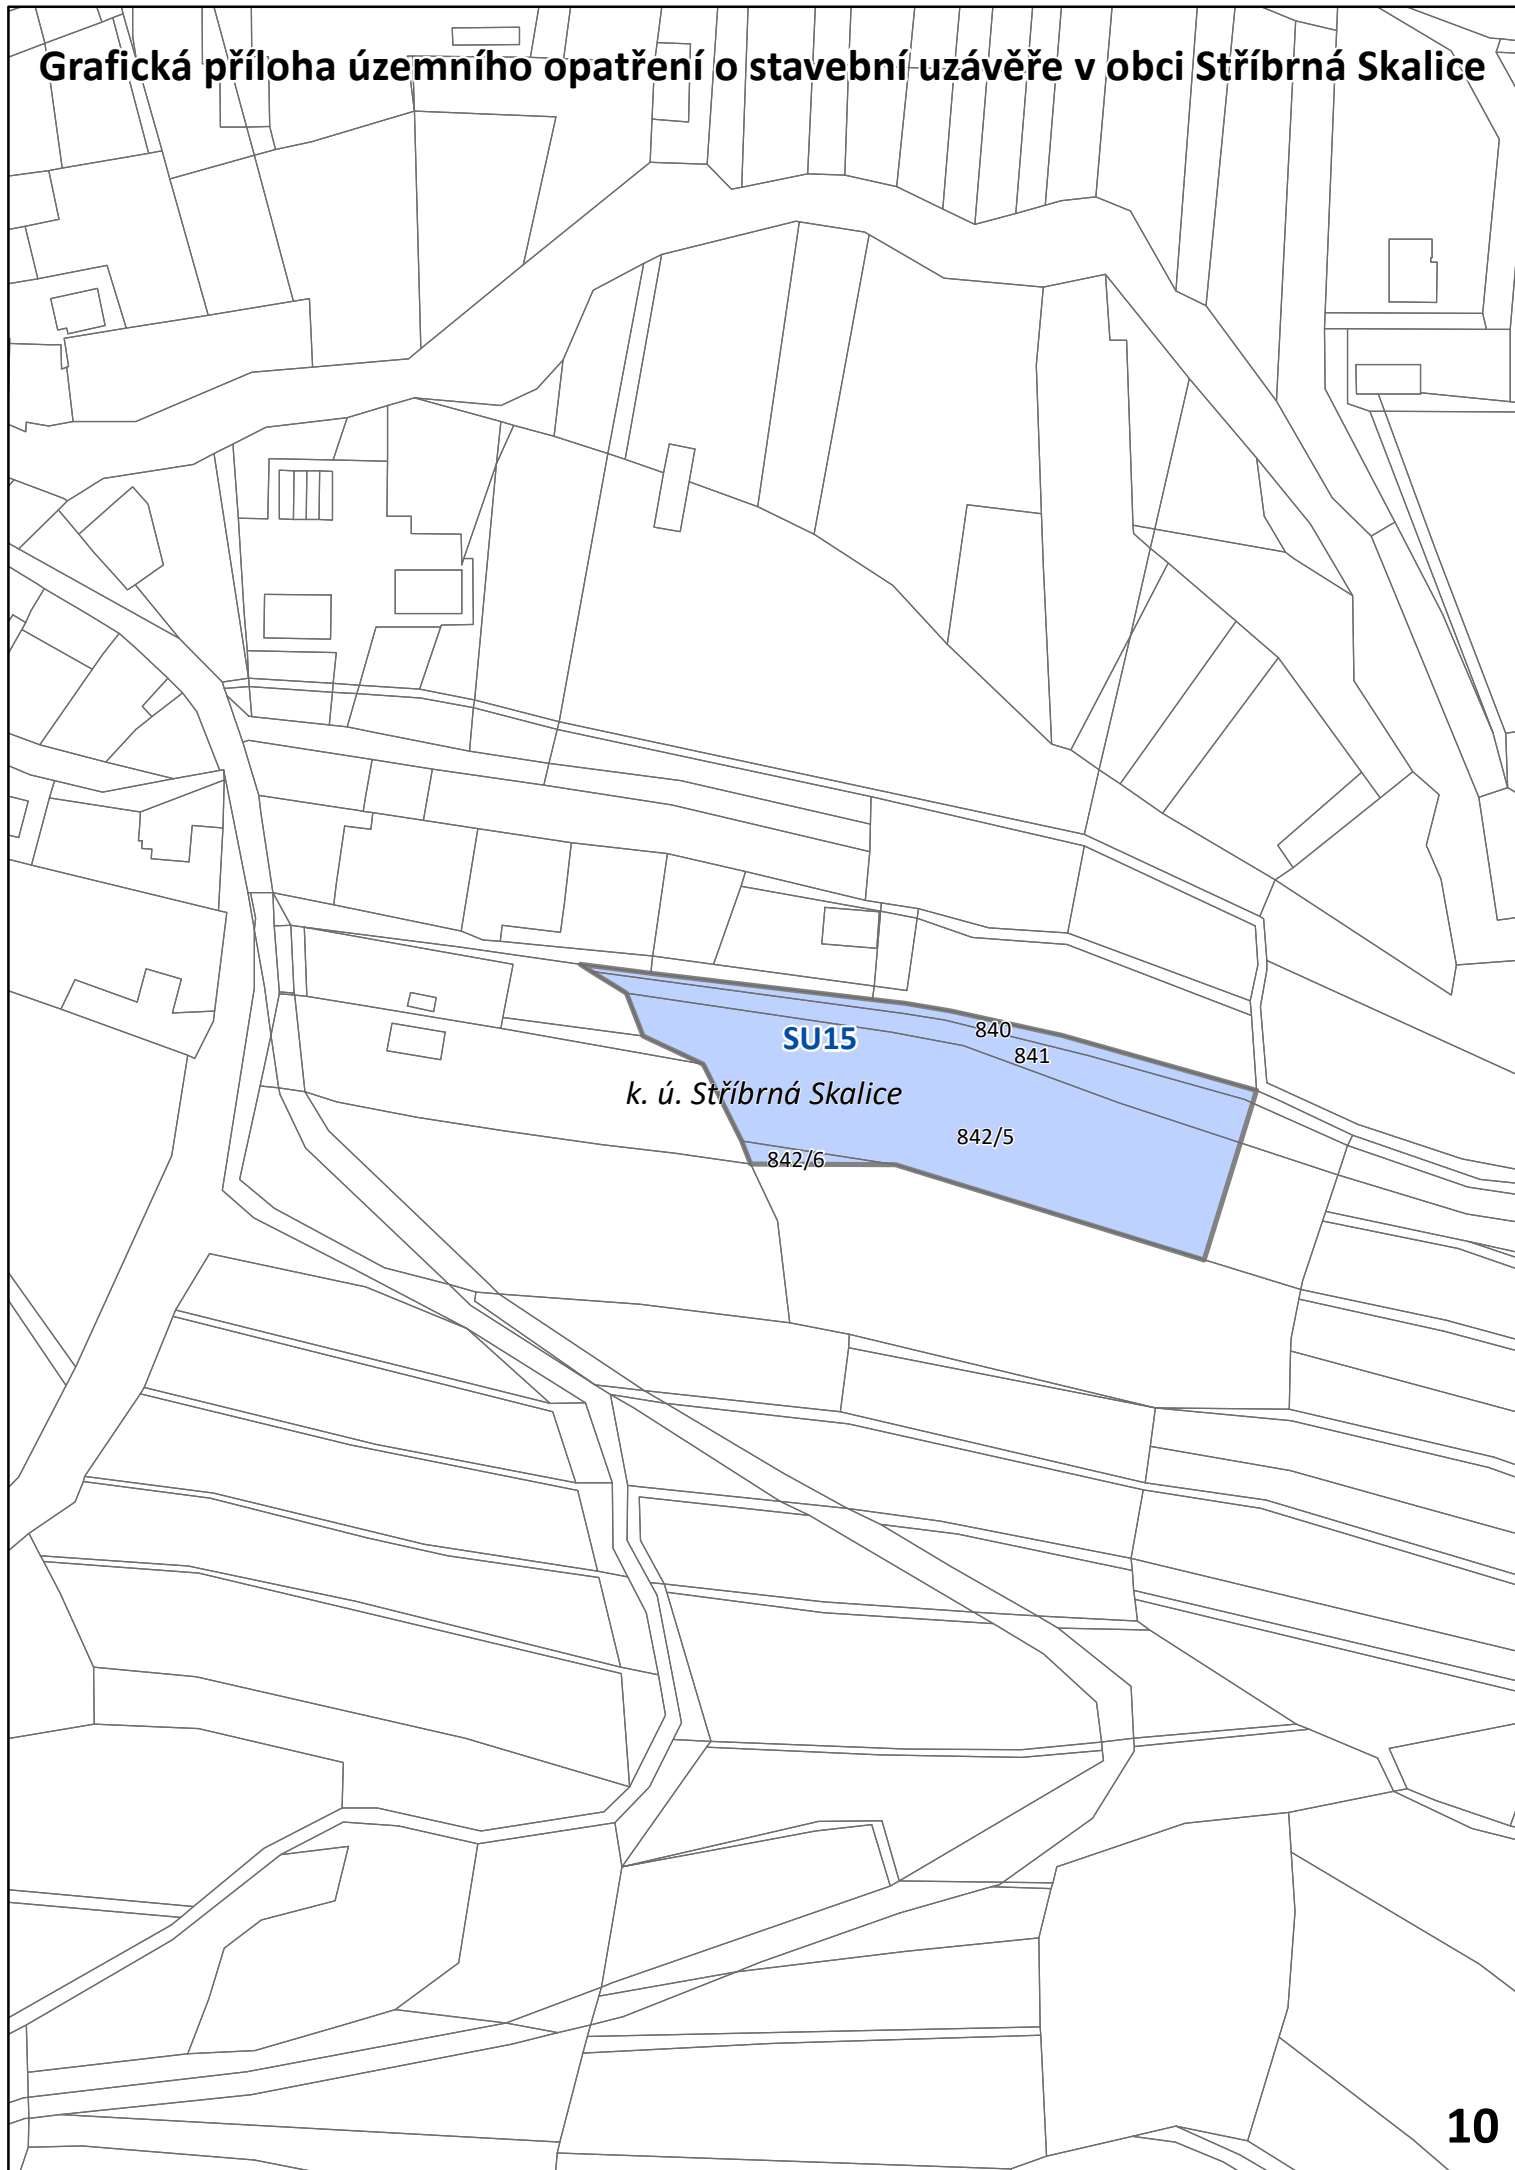

Grafická příloha územního opatření o stavební uzávěře v obci Stříbrná Skalice

