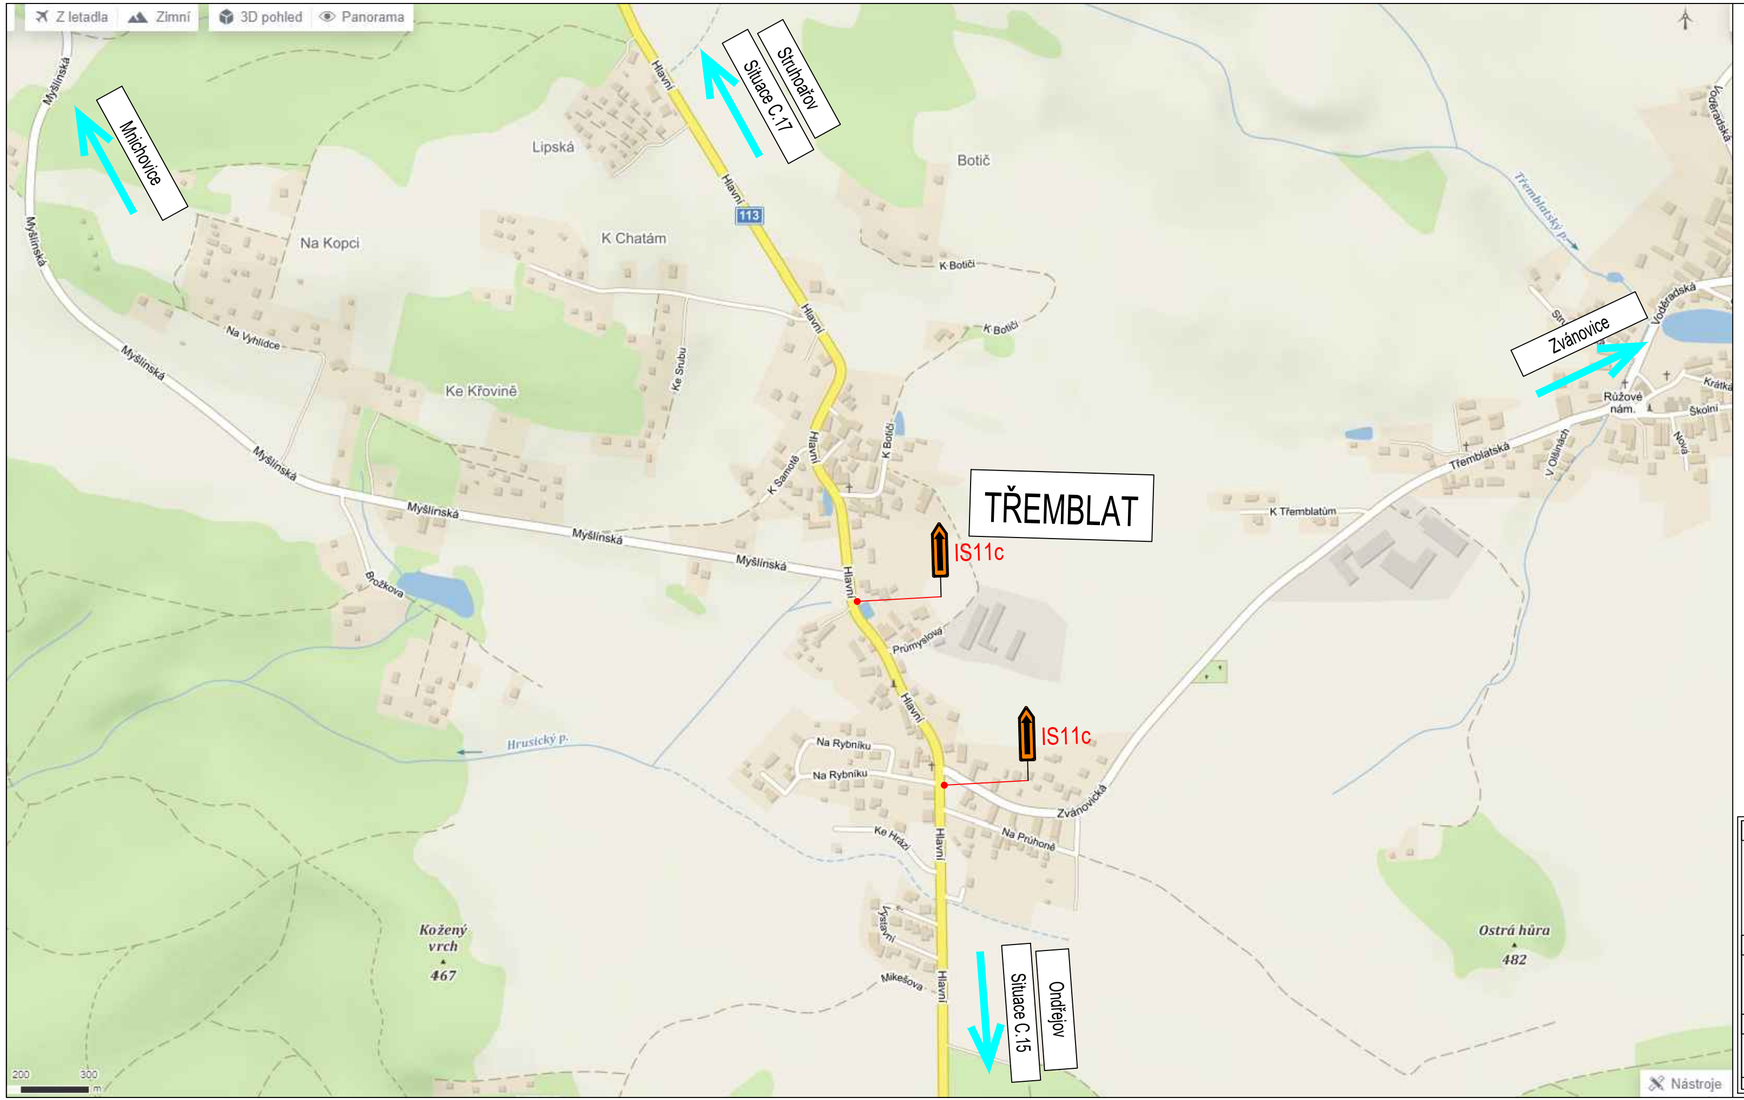

PROJEKTANT	ZADAVATEL
3K ZNAČKY s.r.o. Jiráskova 1519, 251 01 Říčany tel.: +420 323 601 237 info@3kznacky.cz www.3kznacky.cz	BES s.r.o.

HL. INŽ. PROJEKTU	VYPRACOVAL	KONTROLOVAL
Ing. Jan Vaněk vanek@3kznacky.cz	Jiří Černík cernik@3kznacky.cz	Ing. Jan Vaněk vanek@3kznacky.cz

AKCE

II/335 Stříbrná Skalice, PRŮTAH

Příloha

Situace DIO - Etapa I - Objízdná trasa XV

KRAJ	OBEC	Měřítko	Datum	Formát A4	Kopie č.	Příloha č.
STŘEDOČESKÝ KRAJ	Stříbrná Skalice	1:725	1/2021	A4		C.16

KOPÍROVÁNÍ A ROZMNOŽOVÁNÍ POUZE PO PŘEDCHOZÍM SOUHLASU 3K ZNAČKY s.r.o.